



cityflow

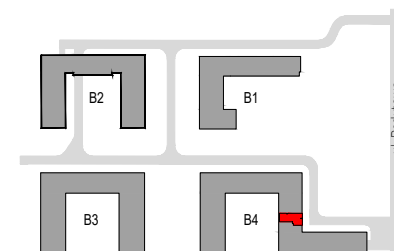

BUDYNEK B4

PIĘTRO	NR MIESZKANIA	LICZBA POKOI
5	R.6.03	4

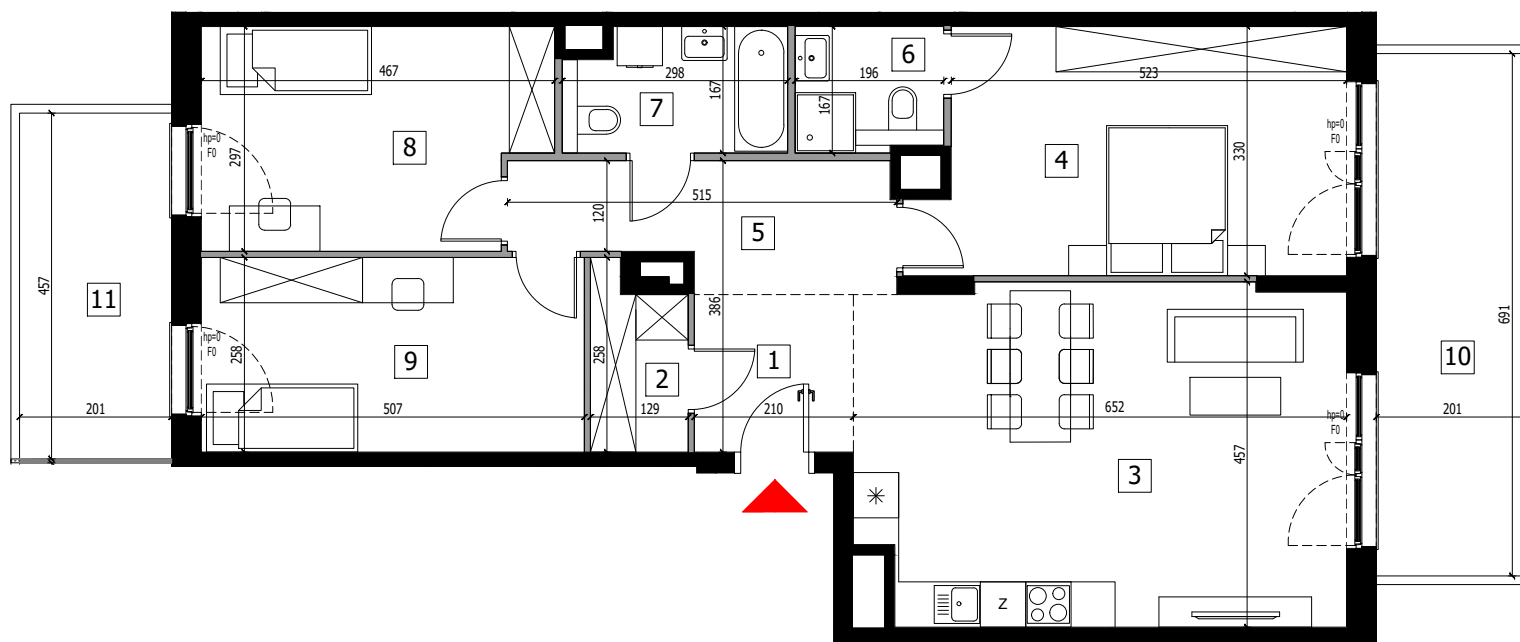

POMIESZCZENIE	POW. /m <sup>2</sup> /
1 KORYTARZ	4.38
2 KORYTARZ	2.89
3 SALON Z ANEKSEM KUCHENNYM	28.76
4 SYPIALNIA	17.87
5 PRZEDPOKÓJ	7.66
6 ŁAZIENKA	3.21
7 ŁAZIENKA	4.69
8 POKÓJ	12.98
9 POKÓJ	13.05
<b>POWIERZCHNIA UŻYTKOWA</b>	<b>95.49</b>
10 BALKON	13.89
11 BALKON	9.20

WYSOKOŚĆ MIESZKANIA 2.75  
(liczona od wierzchu szlifty)

H<sub>p</sub>- WYSOKOŚĆ PARAPETU  
F- WYSOKOŚĆ SPODU OKNA TYPU FIX

- POWIERZCHNIA UŻYTKOWA ZOSTANIE OBLICZONA NA PODSTAWIE NORMY PN ISO 9836:2015.
- ARANŻACJA ŚCIANEK DZIAŁOWYCH MOŻE PODLEGAĆ ZMIANOM NA WNIOSEK KLIENTA.
- PRZEDSTAWIONE WYPOSAŻENIE I WYKOŃCZENIE JEST PRZYKŁADOWE I STANOWI JEDEN Z MOŻLIWYCH SPOSOBÓW ARANŻACJI.
- WYMIARY POMIESZCZEŃ, LOKALIZACJĘ PRZYBÓRÓW SANITARNYCH ITP. PODANO ZGODNIE Z PROJEKTEM BUDOWLANYM. MOGĄ WYSTĄPIĆ NIEWIELKIE RÓŻNICE WYMIARÓW I USYTUOWANIA ELEMENTÓW POWSTAŁE W TRAKCIE REALIZACJI PRAC BUDOWLANYCH

OKAM®

Make living better

