



BUDYNEK HOTELOWY „APARTHOTEL”
ul. Wiejska, Reguły, Gmina Michałowice

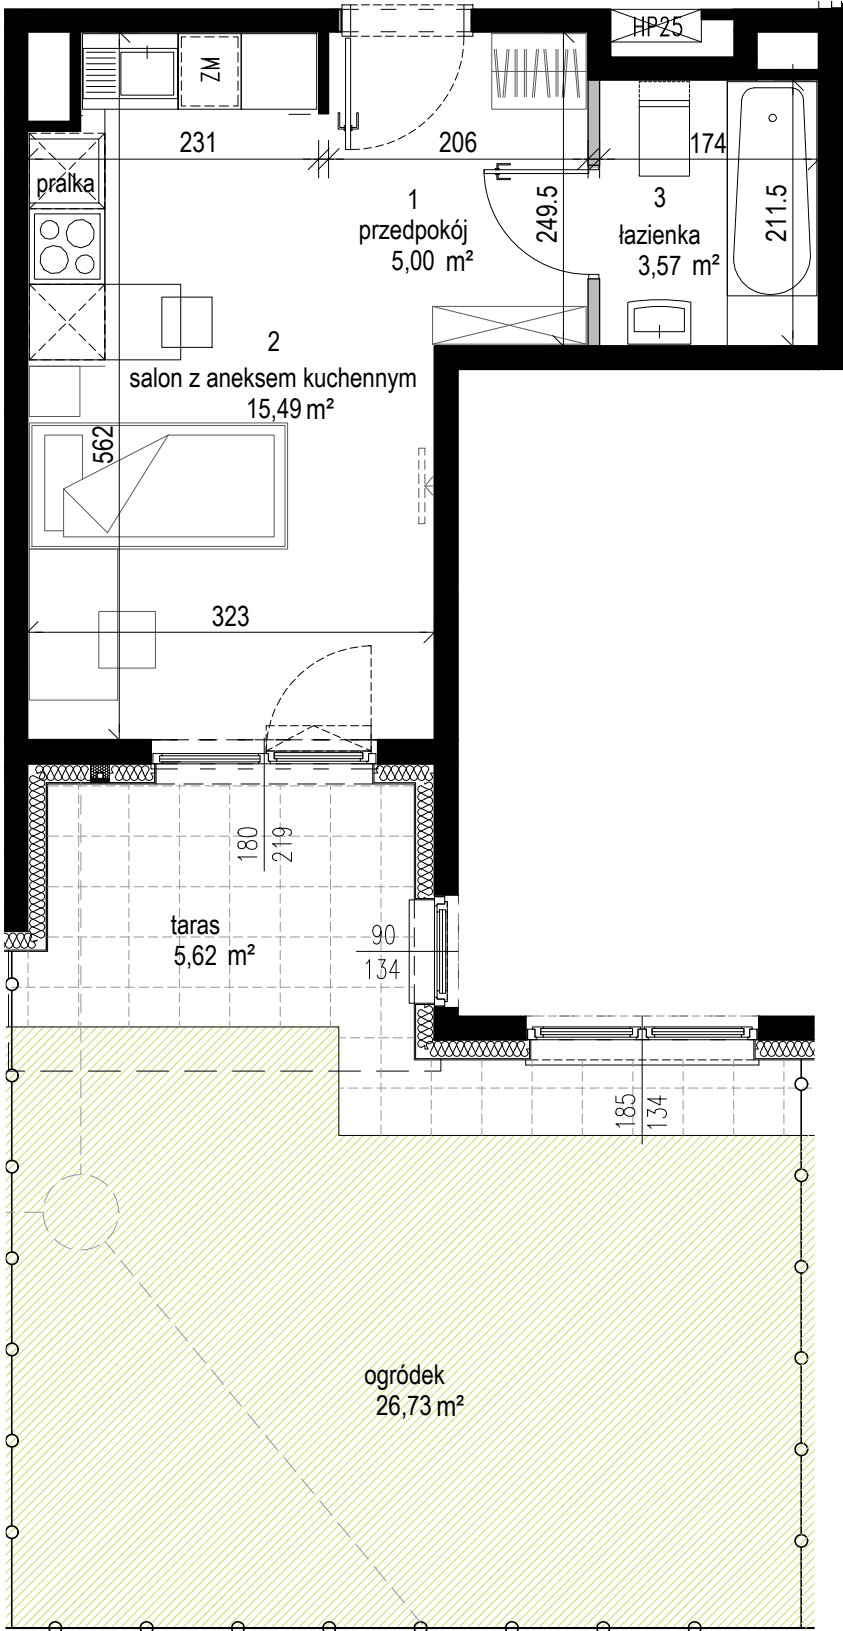

UWAGA:

1. Powierzchnia lokalu obliczona została zgodnie z Polską Normą PN-ISO 9836:2015-12, powołaną w rozporządzeniu Ministra Rozwoju z dnia 11 września 2020r. w sprawie szczegółowego zakresu i formy projektu budowlanego. Powierzchnia rozliczeniowa lokalu, uwzględniająca powierzchnię pod ściankami działowymi, służy do ustalenia ceny sprzedaży. Powierzchnia użytkowa lokalu służy do celów ewidencyjnych i wieczystoksięgowych.
2. Ze względu na trwające prace projektowe powierzchnie mogą ulec zmianie.
3. Wyposażenie apartamentu hotelowego tylko w celach prezentacji, nie stanowi zobowiązania umownego.
4. Niniejszy projekt nie stanowi oferty w rozumieniu przepisów kodeksu cywilnego.

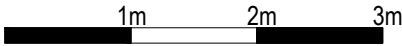

LEGENDA:

- ściany konstrukcyjne, pionory instalacyjne
- ściany działowe



Biuro sprzedaży
Al. Armii Krajowej 4 lok.U2 ; 05-250 Radzymin
p.czarnowska@willadeveloper.pl;
reklama@willadeveloper.pl; www.willadeveloper.pl
TEL: 22 / 786 52 22, 570 211 911

LOKAL NR: 1.08

poziom PARTER
liczba pokoi 1

1. przedpokój	5,00 m²
2. salon z aneksem kuchennym	15,49 m²
3. łazienka	3,57 m²

powierzchnia rozliczeniowa	24,31 m²
powierzchnia użytkowa	24,06 m²
powierzchnia ścian działowych	0,25 m²
Powierzchnia tarasu	5,62 m²
Powierzchnia ogródka	26,73 m²

