


Murapol Osiedle Szafirowe

Gliwice | ul. Szafirowa

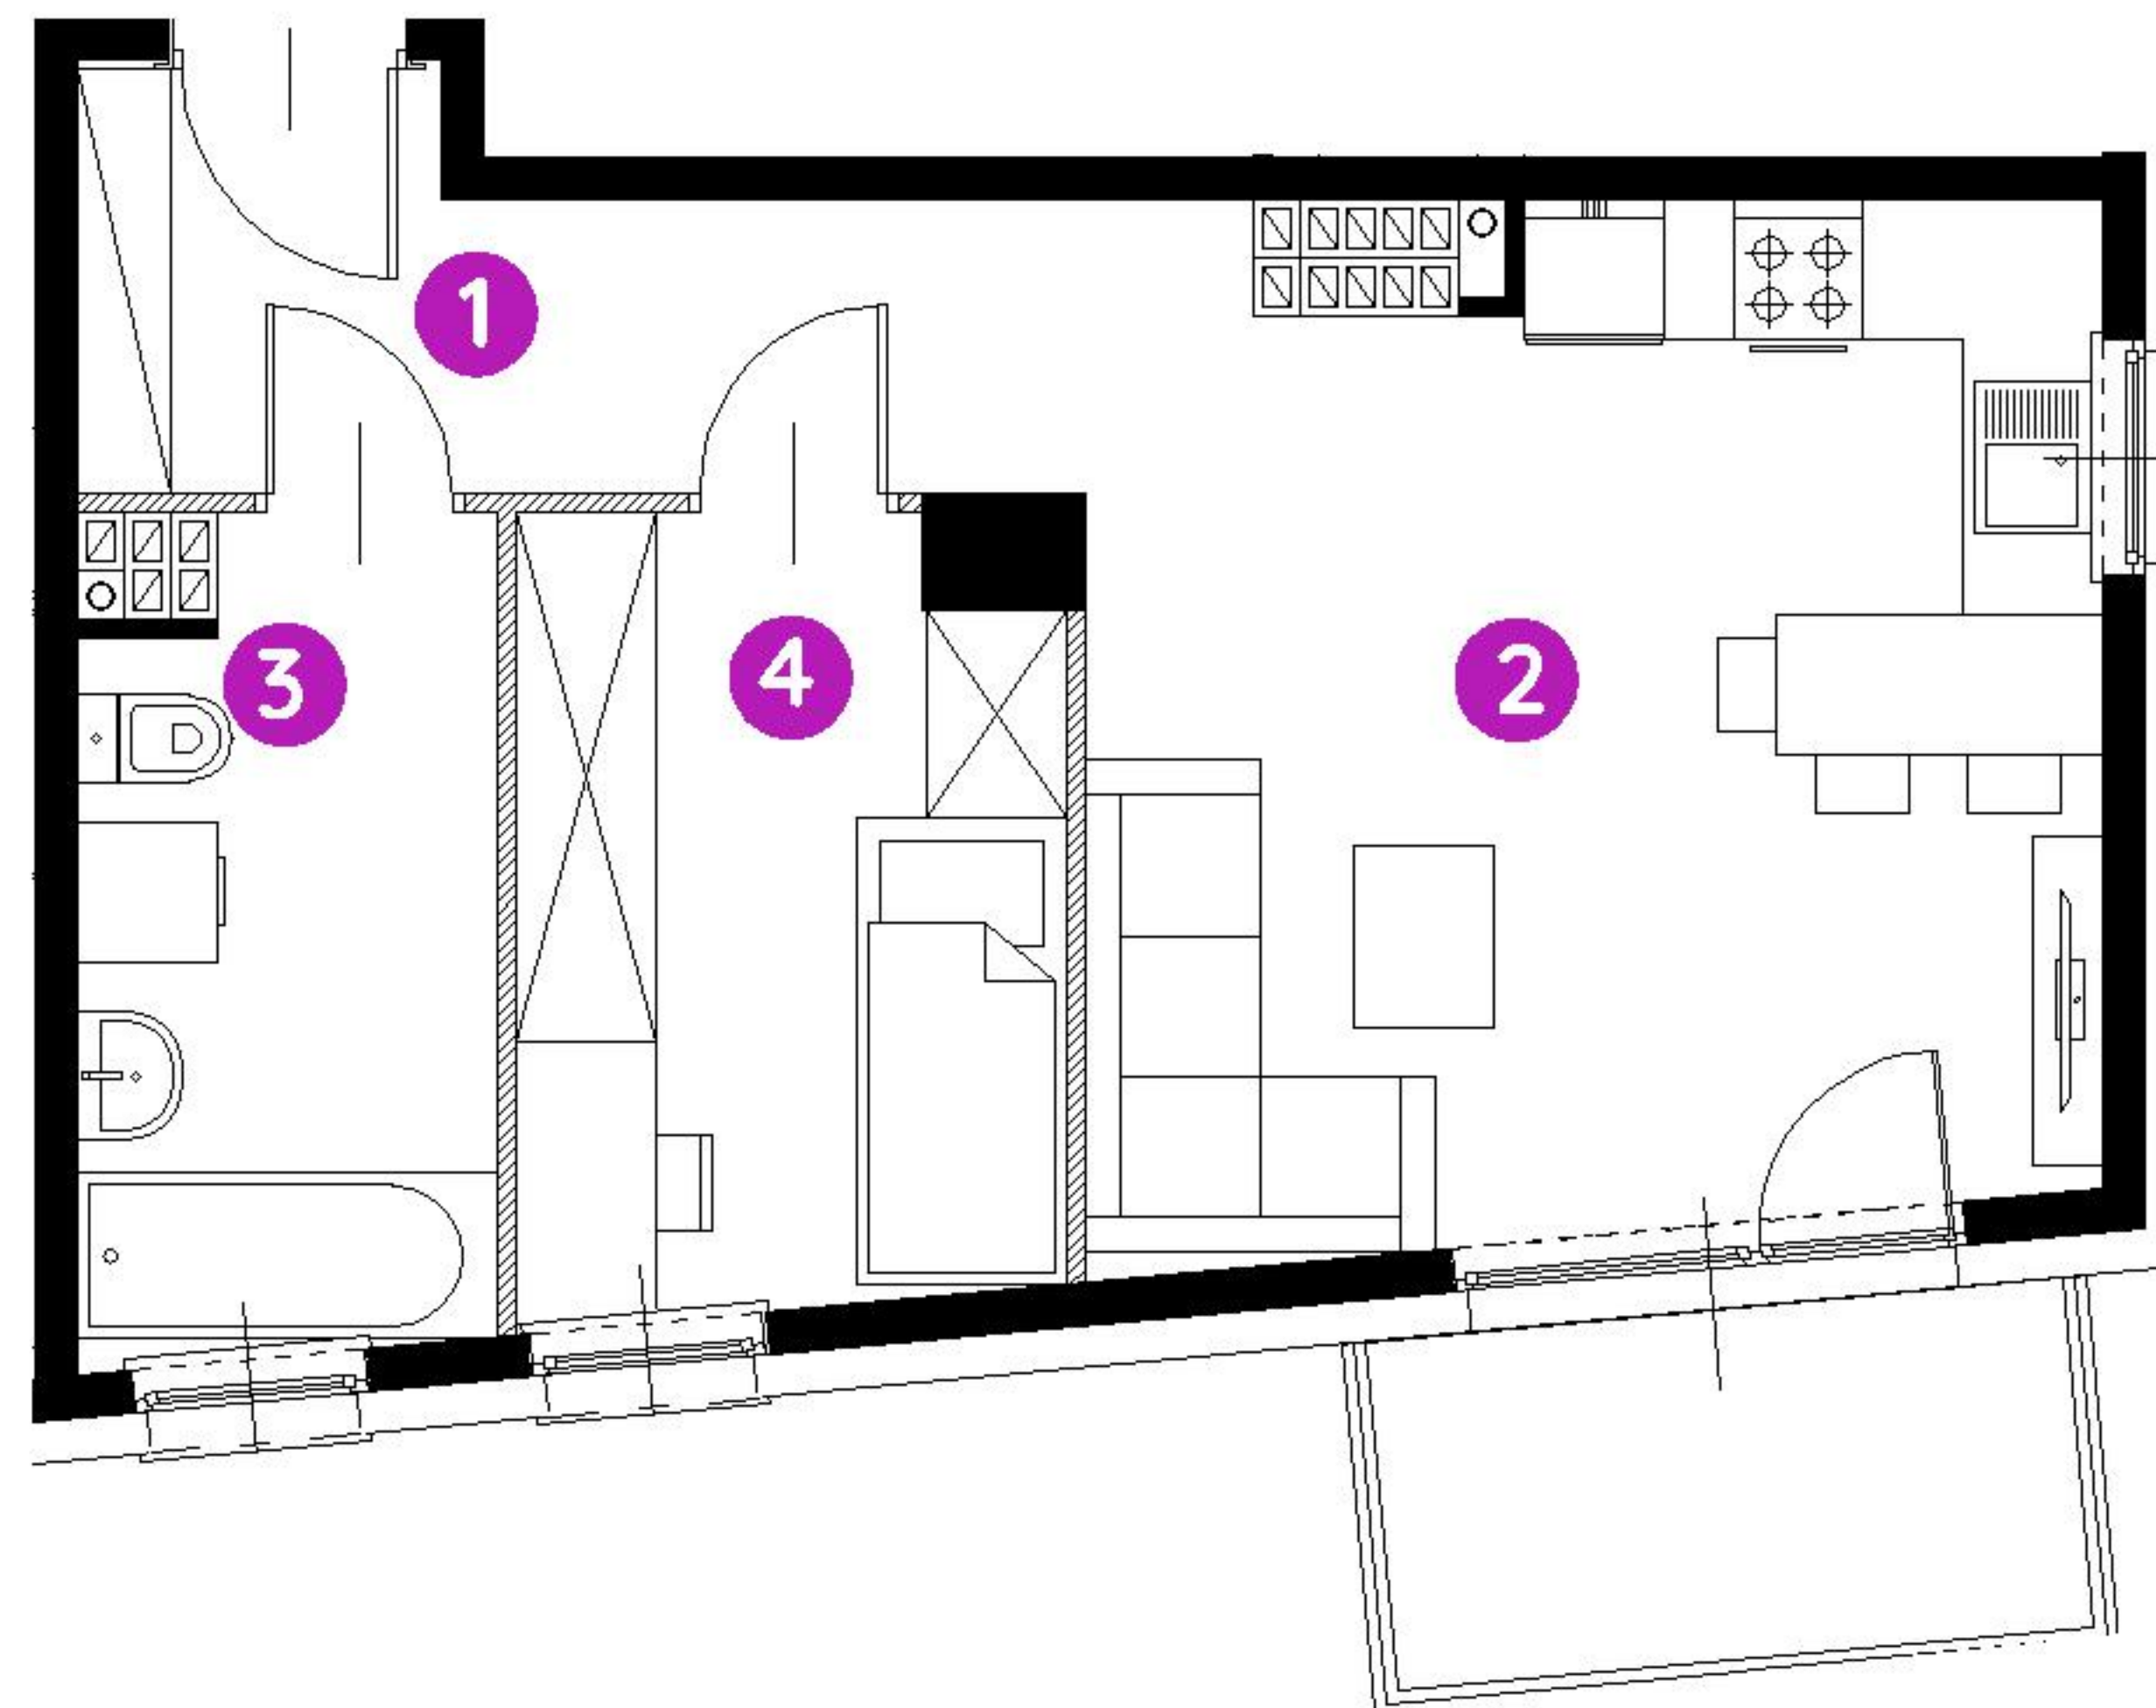

mieszkanie **7.A.4.05**

piętro **4**


budynek **nr 7**

1. hol **6,19 m²**

2. salon/ aneks kuchenny **18,48 m²**

3. łazienka **6,03 m²**

4. sypialnia **7,64 m²**

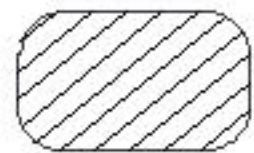 powierzchnia ścian działowych nadających się do demontażu **1,03 m²**

metraż **39,37 m²**

balkon **4,50 m²**



0 1 2 5m

Podziałka podana z tolerancją +/- 5%

Aranżacja mieszkania ma charakter poglądowy.



Biuro Sprzedaży: Gliwice, ul. Szafirowa 59, T: **32 411 39 72**, M: **gliwice@murapol.pl**. Centrala: Bielsko-Biała, ul. Partyzantów 51, T: 33 819 33 33, M: sekretariat@murapol.pl, **murapol.pl**

UWAGA: Powierzchnia liczona wg PN-ISO 9836; 1997. Na etapie projektu wykonawczego i realizacji obiektu mogą wystąpić korekty w powierzchni lokali i układzie ścian, powierzchnia liczona w stanie wykończonym. Do obliczeń przyjęto 1,5 cm tynku. Do powierzchni użytkowej lokalu wlicza się powierzchnię pod ścianami działowymi, nadającymi się do demontażu.