


LOKALIZACJA: UL. STRAŻACKA, WROCŁAW

NUMER LOKALU: **55M**

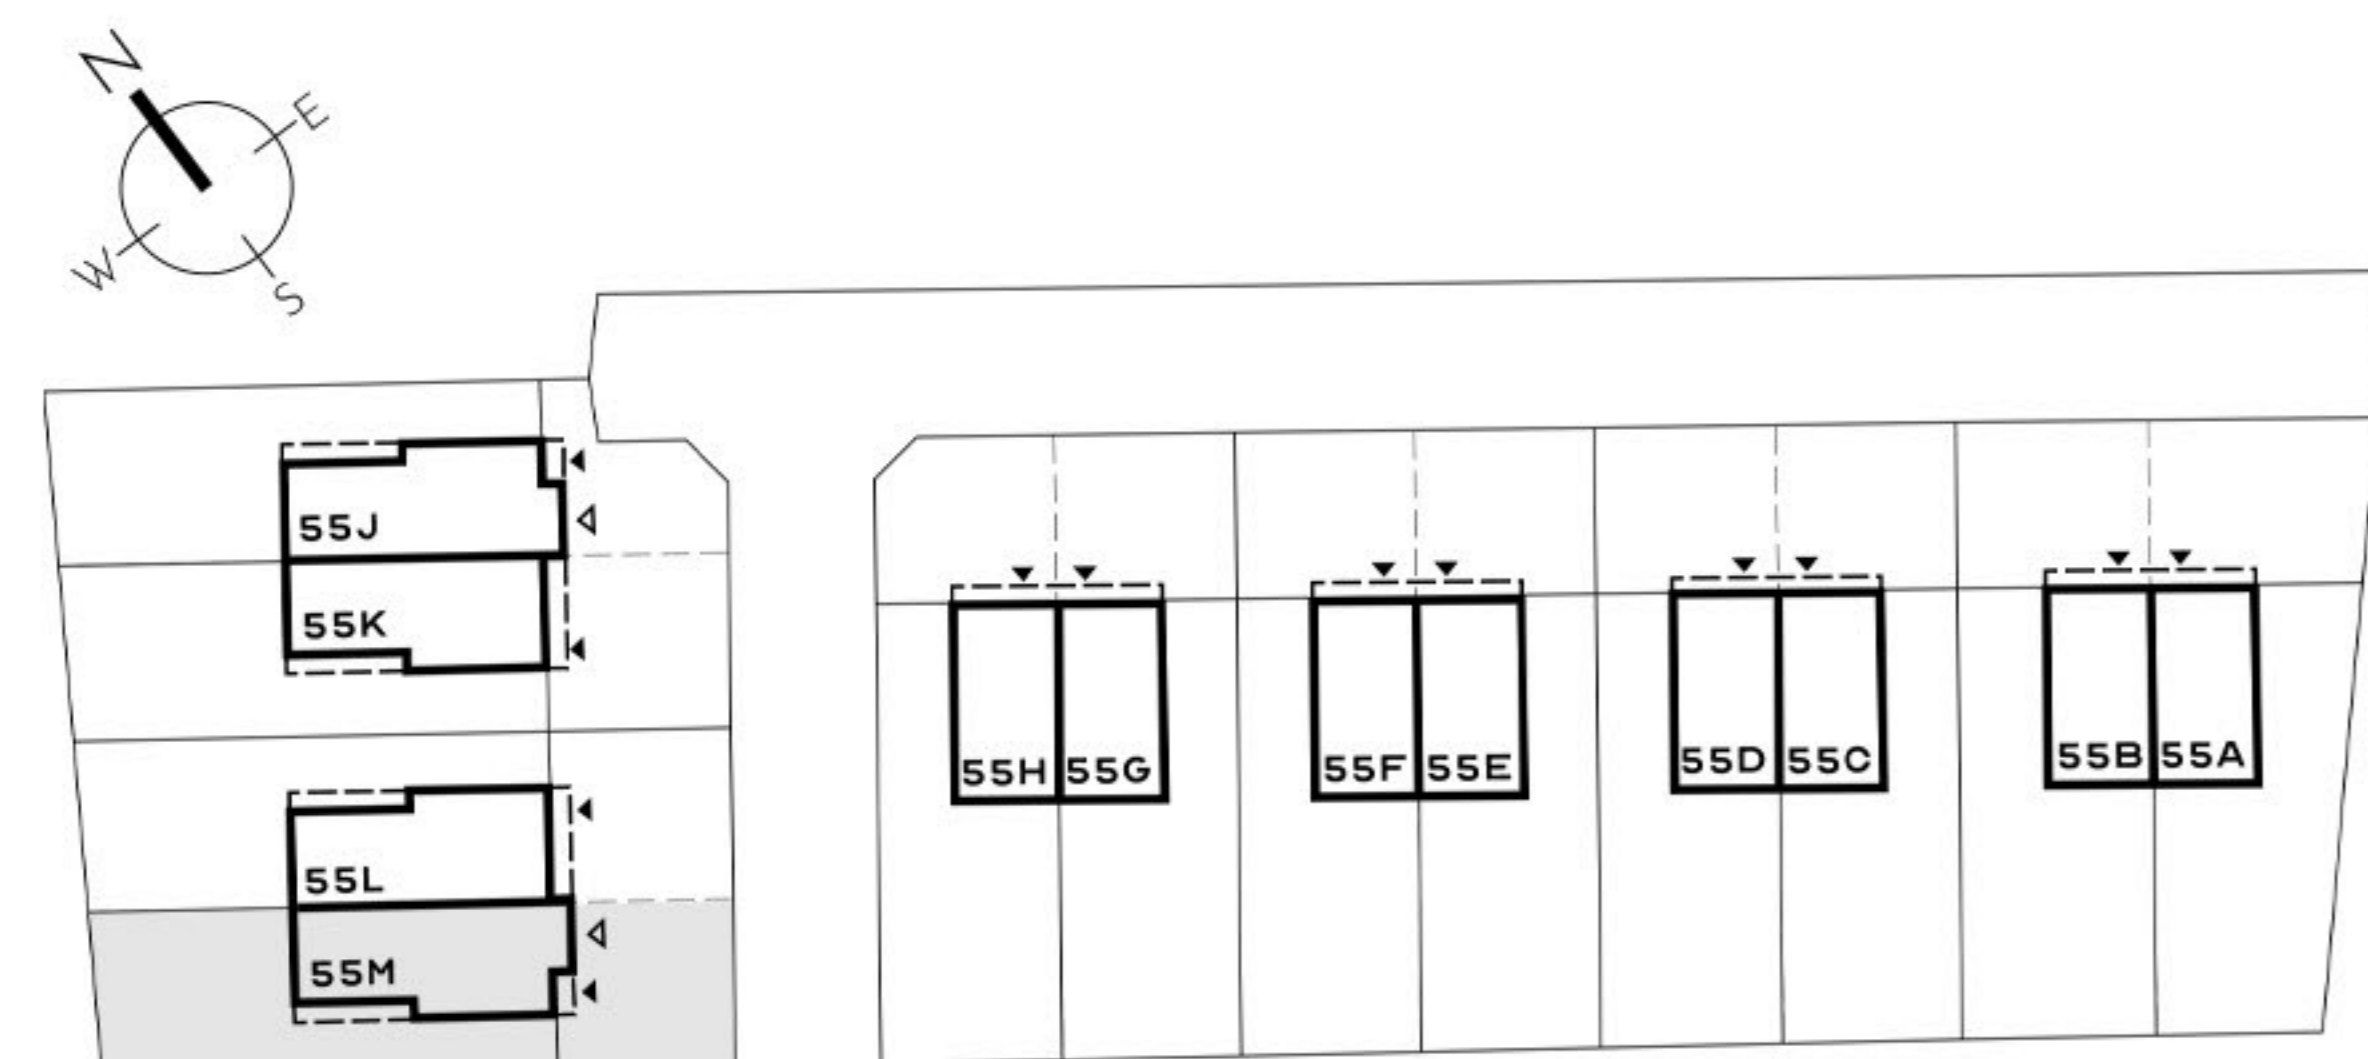

PARTER

STREFA DZIENNA	38,63 m ²
PRZEDPOKÓJ	5,89 m ²
ŁAZIENKA	3,92 m ²
GARAŻ	17,40 m ²
RAZEM	65,84 m²

PIETRO

POKÓJ 1	10,71 m ²
POKÓJ 2	14,97 m ²
KORYTARZ	9,44 m ²
ŁAZIENKA	5,55 m ²
POM. POMOCNICZE	4,87 m ²
POKÓJ 3	15,90 m ²
POKÓJ 4	10,04 m ²
RAZEM	71,76 m²

POWIERZCHNIA LOKALU 137,60 m²

POWIERZCHNIA DZIAŁKI 323,61 m²

POWIERZCHNIA OGRODU 102,27 m²

WYSOKOŚĆ PARTERU 2,80 m

WYSOKOŚĆ PIĘTRA 2,65 m

