


TARASY MODERNO

ul. Zbrojarzy, Borek Fałęcki, Kraków

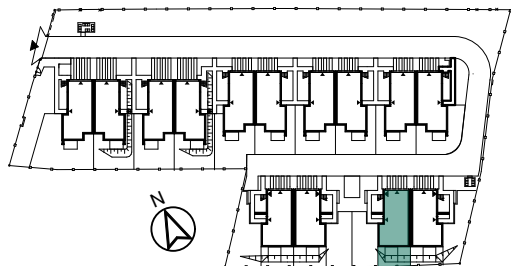

PARTER

0.1	wiatrołap	3,82 m ²
0.2	hol	4,33 m ²
0.3	łazienka	4,98 m ²
0.4	pokój	11,91 m ²
0.5	pokój z aneksem	21,25 m ²

Powierzchnia użytkowa: 46,29m²

Razem: 46,29m²

Powierzchnia ogródka: 35,18 m²

- część zielona 29,75 m²

- taras 5,43 m²


DANE KONTAKTOWE

+48 530 213 329

sprzedaz@tarasymoderno.pl

LOKAL B3.1

PARTER

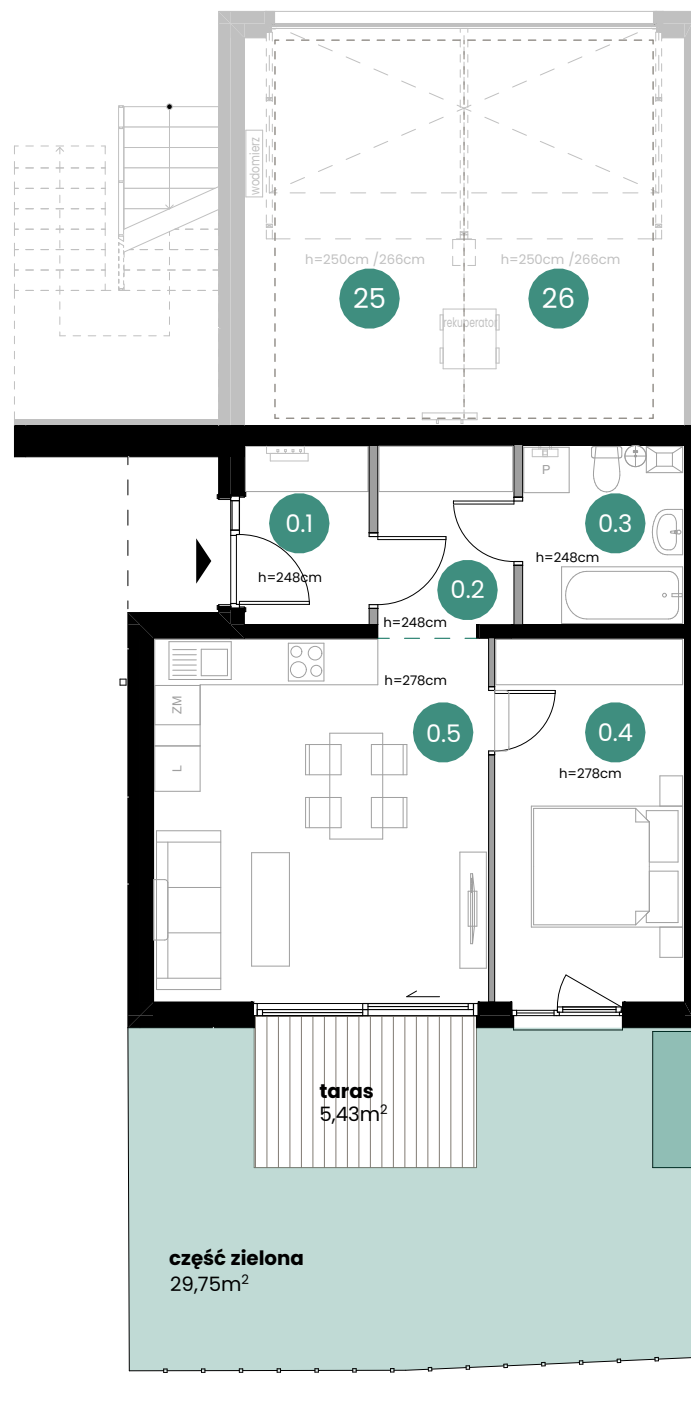

LEGENDA:

- Ściany działowe nadające się do demontażu
 - Ściany nienadające się do demontażu
- 0 1 2 3 4 5m

Przedstawiona oferta ma jedynie charakter informacyjny i nie stanowi oferty handlowej w rozumieniu art. 66 § 1 Kodeksu Cywilnego. Docelowy pomiar powierzchni zostanie opracowany na podstawie inwentaryzacji powykonawczej zgodnie z normą PN-ISO 9836:2022-07. Przedstawione treści oferty: rysunki, wizualizacje, mapy, itp. mają wyłącznie charakter poglądowy i ich ostateczny kształt może ulec zmianie. Urządzenia elektryczne, sanitarne i drzwi wewnętrzne nie stanowią wyposażenia lokali, a ich rozmieszczenie jest przykładowe.