


osiedle
JUJU

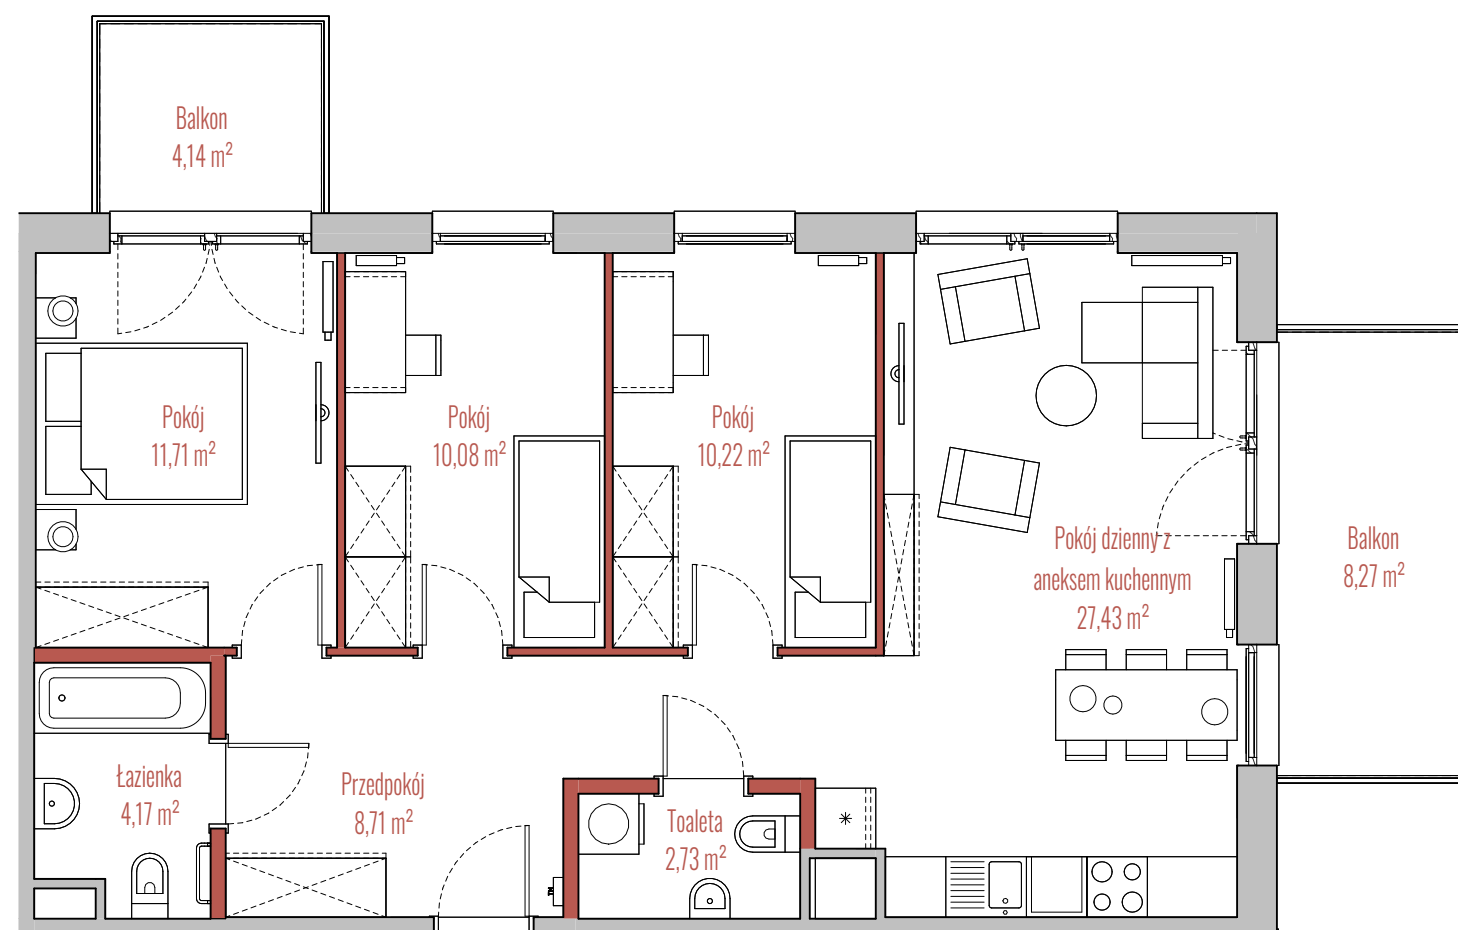


INFORMACJE O LOKALU


Budynek	A
Klatka	1
Piętro	II PIĘTRO
Numer lokalu	16

ZESTAWIENIE POWIERZCHNI


Pokój	11,71 m ²
Pokój	10,08 m ²
Pokój	10,22 m ²
Pokój dzienny z aneksem kuchennym	27,43 m ²
Przedpokój	8,71 m ²
Toaleta	2,73 m ²
Łazienka	4,17 m ²
Powierzchnia użytkowa:	75,05 m ²
Balkon	4,14 m ²
Balkon	8,27 m ²

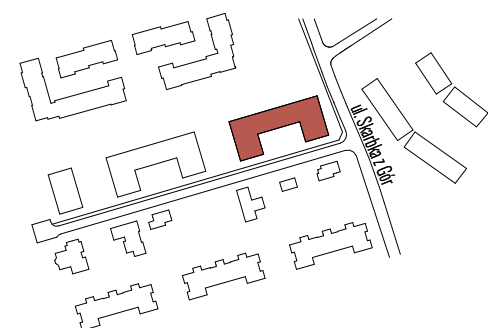

BUDYNEK

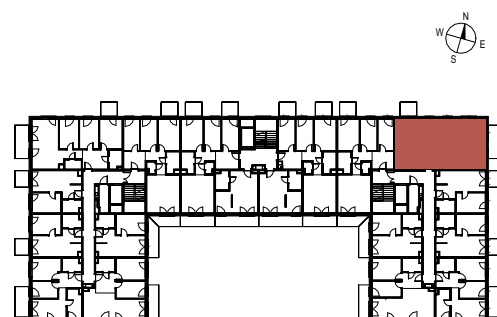

RZUT

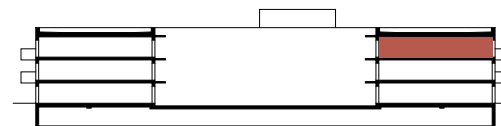

PRZEKRÓJ

- ściany działowe
- szachty, ściany nośne i międzylokalowe