

lokal A4.02

nr na projekcie A2-4.02



Lokal mieszkalny

1 pokojowy **30,19 m²**

przedpokój	6,01
łazienka	5,11
an.kuchenny	5,11
pokój dzienny	13,96

4 PIĘTRO

usytuowanie lokalu na kondygnacji

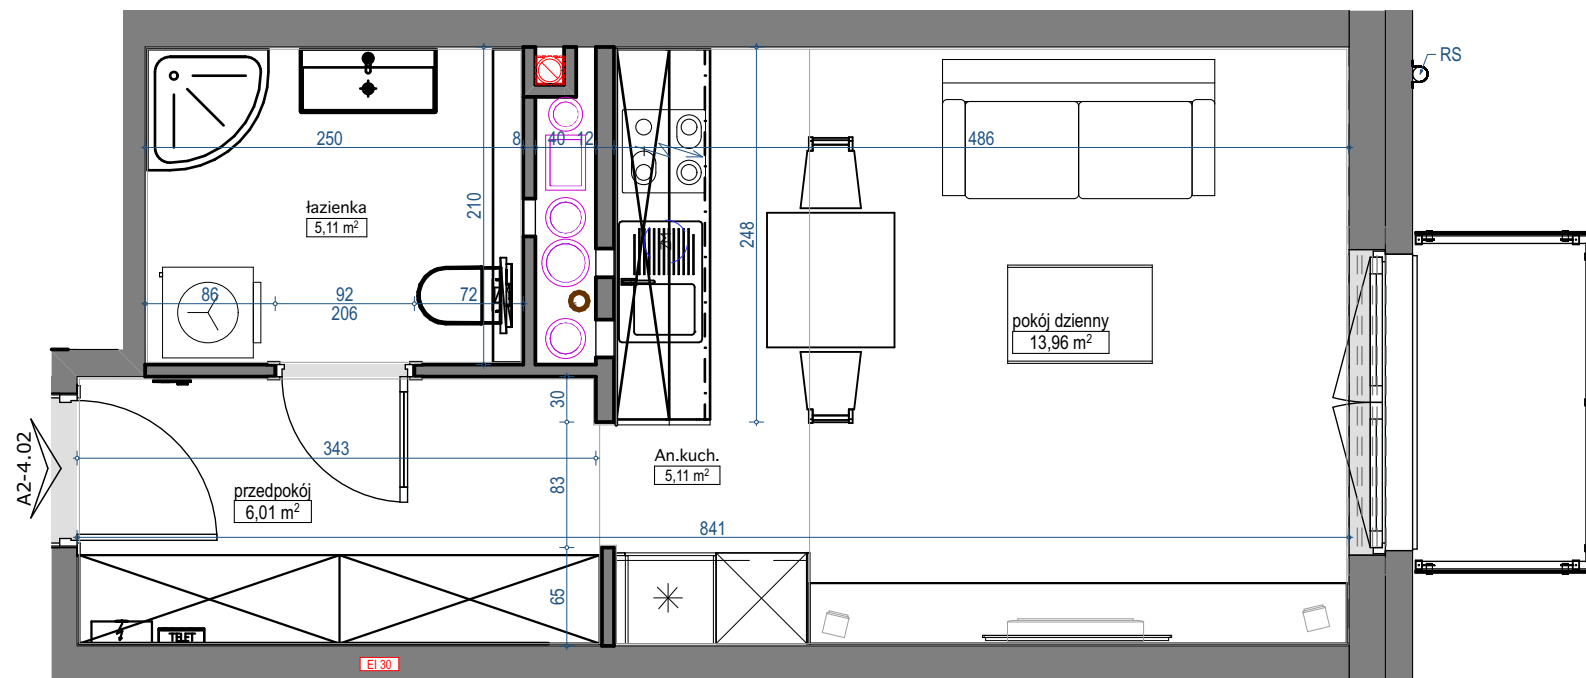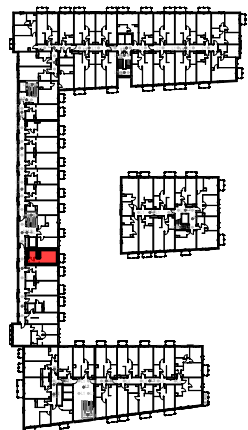

skala 1:50

