


0 1m 2m 3m

SKALA 1:100

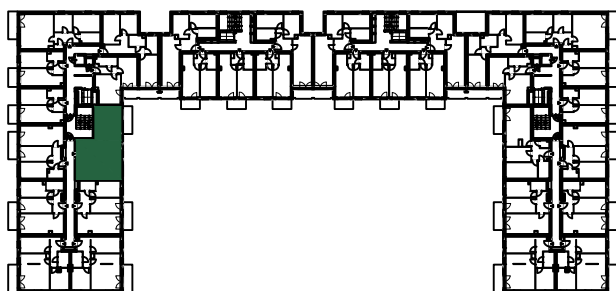

1. PIĘTRO		
MIESZKANIE NR 1.97		68,06 m ²
1.97.1	przedpokój	7.44 m ²
1.97.2	WC	1.86 m ²
1.97.3	pokój z aneksem	27.92 m ²
1.97.4	pokój	10.50 m ²
1.97.5	pokój	14.89 m ²
1.97.6	łazienka	5.45 m ²

PIĘTRO 1

NUMER MIESZKANIA
1.97

POWIERZCHNIA MIESZKANIA
68,06 m²

1
PIĘTRO

- POWIERZCHNIA UŻYTKOWA OBLICZANA WEDŁUG NORMY PN-ISO 9836:2015 - STAN WYKOŃCZONY PRZYJĘTY ZGODNIE ZE STANDARDEM WYKONANIA BUDYNKU I ZAPISAMI UMOWY DEWELOPERSKIEJ.
- RZUT MIESZKANIA ZOSTAŁ SPORZĄDZONY NA PODSTAWIE PROJEKTU BUDOWLANEGO, ZASTRZEGA SIĘ MOŻLIWOŚĆ ZMIAN W UKŁADZIE MIESZKAN I PODANYCH POWIERZCHNIACH, ZGODNIE Z ZAPISAMI UMOWY DEWELOPERSKIEJ.
- W ZWIĄZKU W OPRACOWYWIANIEM PROJEKTU WYKONAWCZEGO ZE WZGLĘDÓW KONSTRUKCYJNYCH, INSTALACYJNYCH I ARCHITEKTONICZNYCH MOGĄ WYSTĄPIĆ ZMIANY W ZAKRESIE PIONÓW I KOMINÓW ORAZ KOREKTY OTWORÓW OKIENNYCH

B2STUDIO