



# MOCHA TOWER

SIĘGAJ WYŻEJ

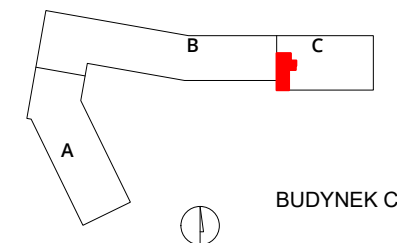

numer **318**

mieszkanie 2 pokoje z aneksem  
budynek C  
klatka G  
kondygnacja 19  
piętro 18

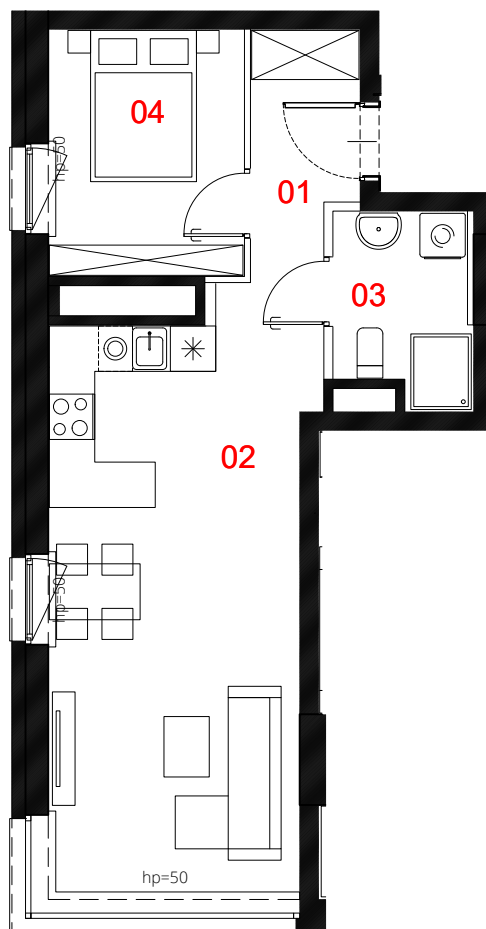

|               |                 |              |                      |
|---------------|-----------------|--------------|----------------------|
| 01            | przedpokój      | 5.10         | m <sup>2</sup>       |
| 02            | salon z aneksem | 25.30        | m <sup>2</sup>       |
| 03            | łazienka        | 4.27         | m <sup>2</sup>       |
| 04            | pokój           | 8.31         | m <sup>2</sup>       |
| pow. użytkowa |                 | <b>42.98</b> | <b>m<sup>2</sup></b> |

0 50 100 200 300cm

skala 1:100



Powierzchnia lokalu (wg projektu) obejmuje: określenie (projektowanej) powierzchni użytkowej wg normy PN-ISO 9836:2022-07. Szczegółowe zasady ustalenia powierzchni lokalu po jego wybudowaniu określa umowa. Powierzchnia lokalu może ulec zmianom w przypadkach określonych umową. Aranżacja ma charakter przykładowy, umeblowanie nie stanowi wyposażenia lokalu.

- konstrukcja i szachty instalacyjne
- ściany działowe
- miejscowe obniżenie sufitu

**PROFBUD**

biuro@profbud.info  
tel. 605 606 606

LWS Architekci  
enfstudio Ewa Nieścioruk Fido  
Tomasz Japa  
mail tj@enfstudio.com  
tel. 504 035 531