
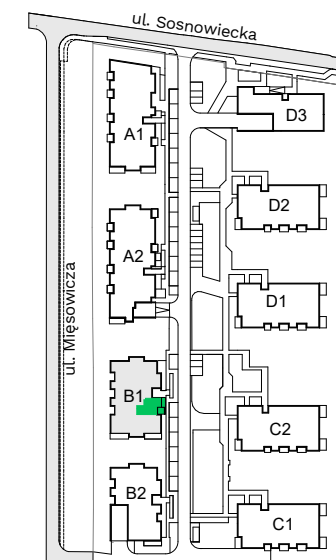


FORMA OTWARTA

ul. Sosnowiecka 38

Kraków

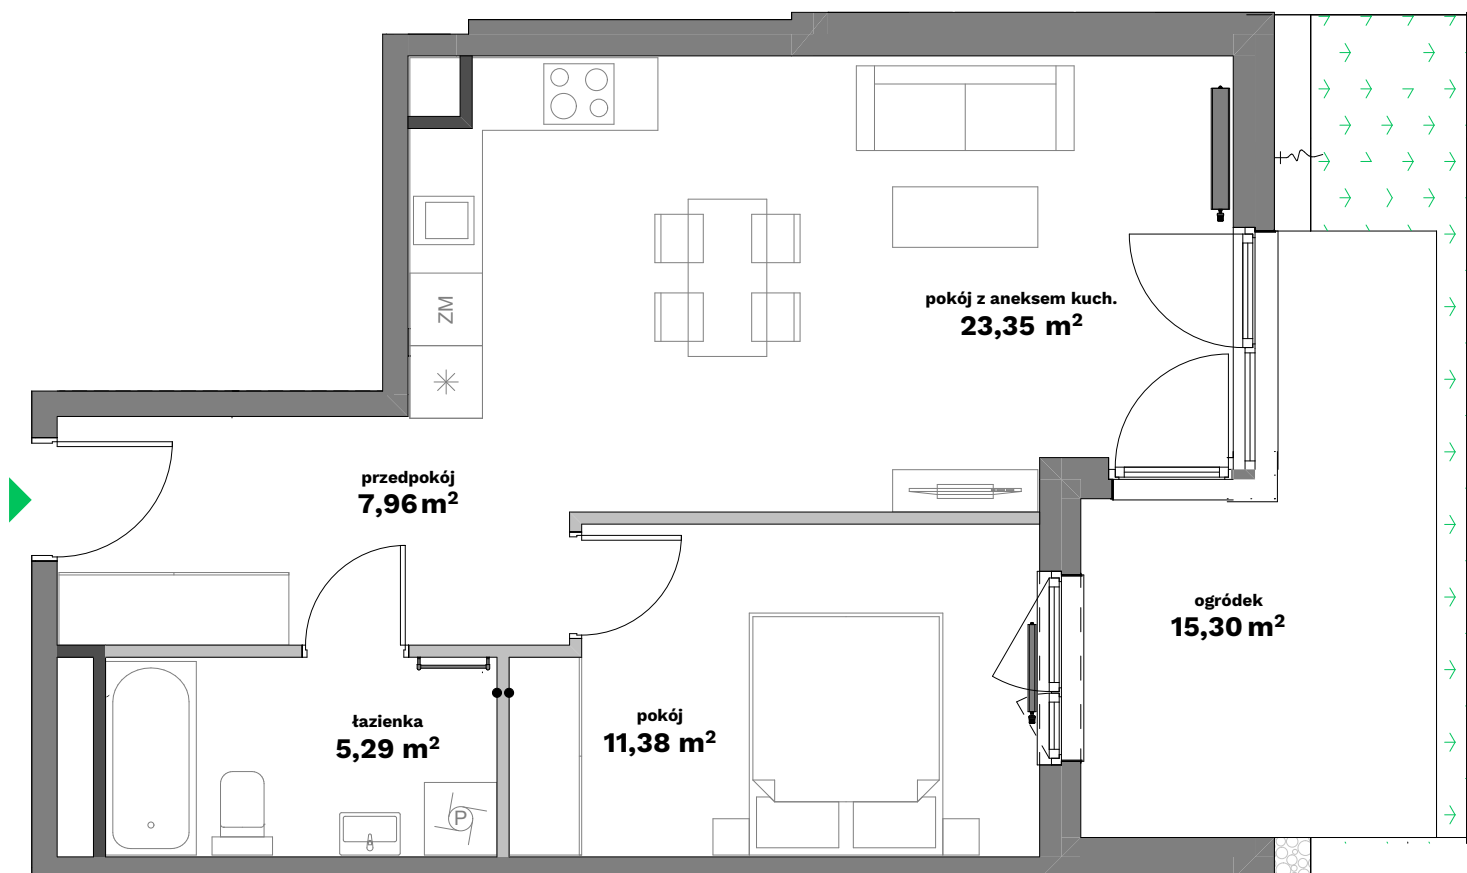

budynek - B1

piętro - 0

nr mieszkania - 1

przedpokój	7,96 m ²
pokój z aneksem kuchennym	23,35 m ²
pokój	11,38 m ²
łazienka	5,29 m ²
powierzchnia użytkowa	47,98 m²
ogródek	15,30 m ²

Uwagi:

Przy obliczaniu powierzchni uwzględniono normę ISO 9836:2015. Wymiary podano w stanie surowym. Powierzchnia tarasu i ogródka może ulec zmianie o 5%. Przedstawiona aranżacja jest przykładowa, rysunki w tym zakresie mają charakter informacyjny i nie stanowią oferty w rozumieniu przepisów Kodeksu Cywilnego.

Legenda:

- Ściany działowe
- Ściany konstrukcyjne
- Ściany wydzielające szachty

Bądź na bieżąco



Biuro sprzedaży: ul. Armii Krajowej 19,

tel.: 12 639 57 00

EKOPARK

www.ekopark.pl