


budynek **B**
mieszkanie nr **41**
piętro **II**
liczba pokoi **3**

ZESTAWIENIE POWIERZCHNI

SALON	16,64 m ²
KUCHNIA	7,25 m ²
POKÓJ	12,47 m ²
POKÓJ	11,70 m ²
ŁAZIENKA	4,00 m ²
WC	3,03 m ²
HOL	11,20 m ²
POW. UŻYTKOWA	66,29 m²
POW. PRZEGRÓD	2,50 m²
POW. ROZLICZENIOWA	68,79 m²
BALKON	8,78m ²

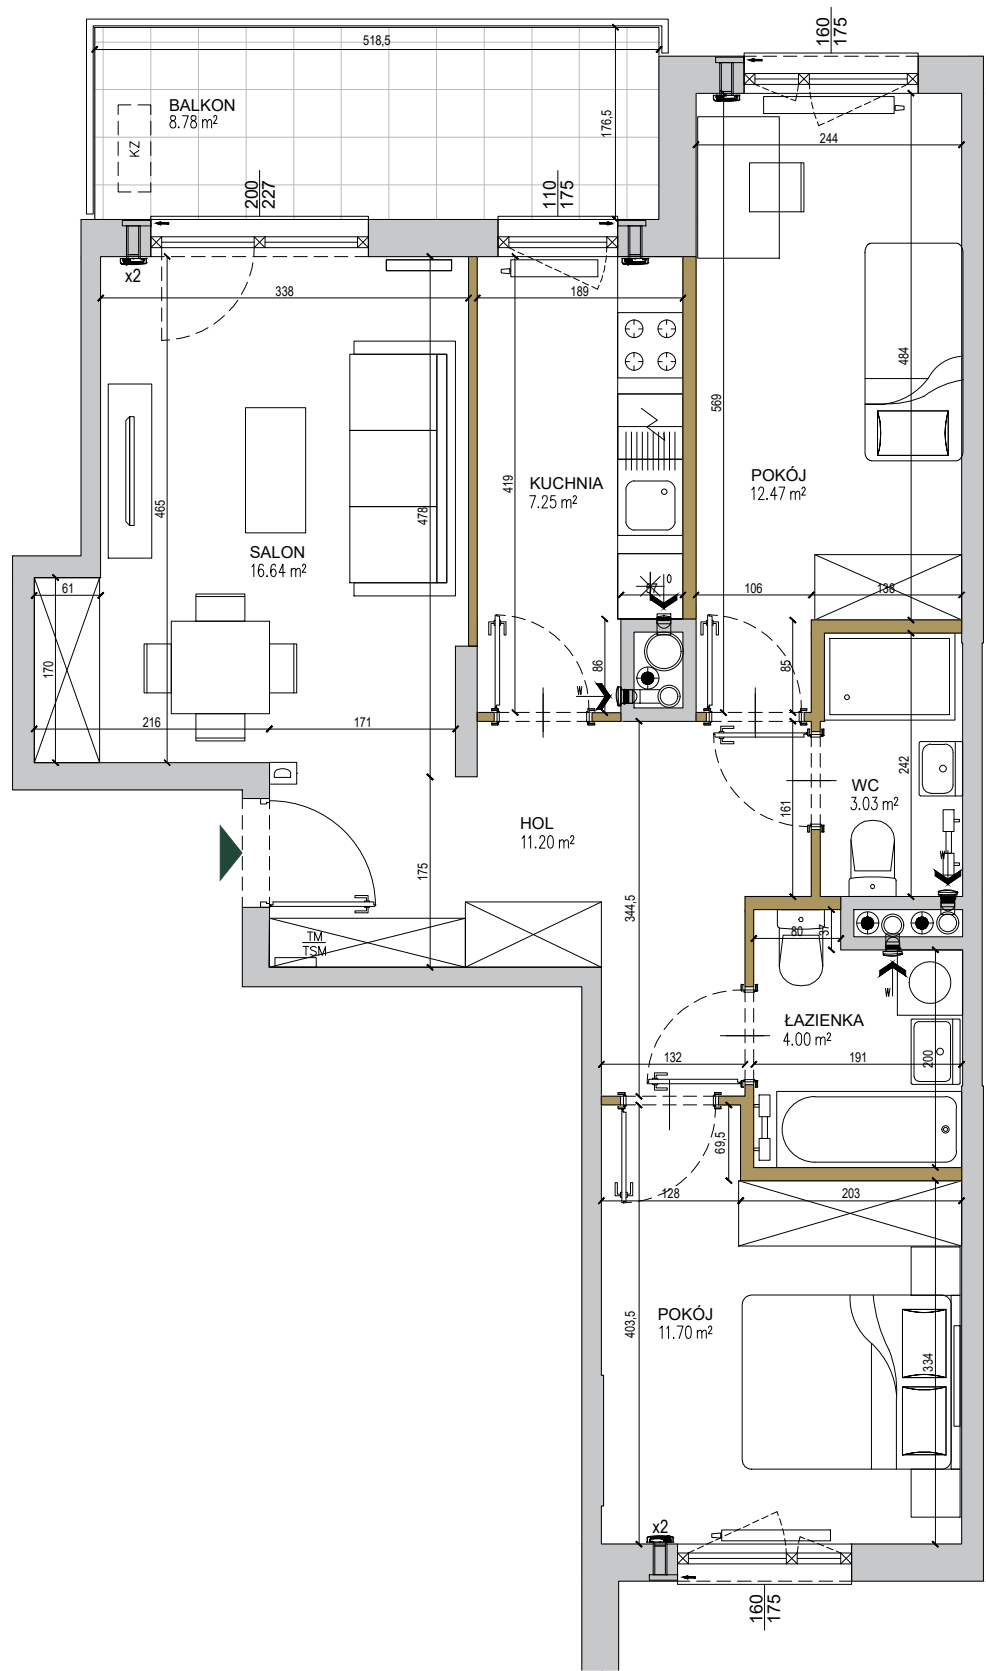

- ściany niedemontowalne
- ściany możliwe do rearanżacji
- możliwa lokalizacja jednostki zewnętrznej klimatyzacji
- tablica mieszkaniowa elektryczna i telekomunikacyjna
- domofon
- nawiewnik
- wywiew wentylacji mechanicznej (okap)
- kratka wentylacyjna

SKALA: 0 1 2 3 4 5m

POŁOŻENIE NA KONDYGNACJI

