


nr lokalu proj. bud.	nr mieszkania	pietro / klatka sch.	
M74	74	I / D	
powierzchnia (m ²)	balkon	ogródek	ilość pokoi
37,25	5,27 m ²	--	2

SCHEMAT KONDYGNACJI - PIĘTRO I

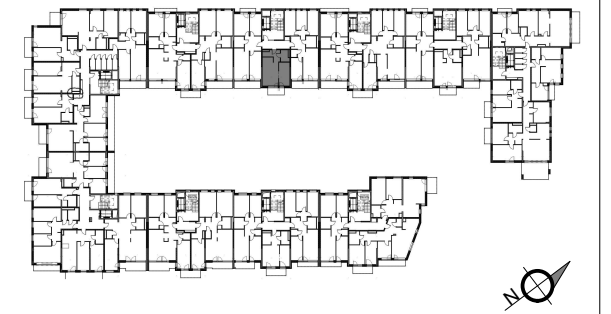

nr pomieszczenia	nazwa	powierzchnia
74/D/I/1	Pokój dzienny/aneks kuchenny	18,16 m ²
74/D/I/2	Sypialnia	11,91 m ²
74/D/I/3	Łazienka	3,75 m ²
74/D/I/4	Korytarz	3,43 m ²
razem powierzchnia użytkowa		37,25 m²

WSTĘPNA KARTA KATALOGOWA

- powierzchnie liczone wg normy PN-ISO 9836;1997 w stanie wykończonym
- suma pow. wszystkich pomieszczeń = powierzchnia użytkowa lokalu
- wymiary podane są w stanie wykończonym,
- wymiary i powierzchnie mogą ulec nieznacznym zmianom w fazie wykonawczej
- podłoga pod posadzki wykonane ze szlichty betonowej
- przewidywana grubość warstwy wykończeniowej podłóg 2 cm
- zabrania się ingerencji w elementy nośne budynku oraz szańty instalacyjne

OBIEKT
BUDYNEK MIESZKALNY WIELORODZINNY
Z LOKALEM USŁUGOWYM I GARAŻAMI PODZIEMNYMI
 Żyrardów, ul. Bielnikowa, dz. nr ew. 1614/21 1614/65 1614/66

INWESTOR
 "Nowy Świat 11" Sp. z o.o. Sp. k.
 05-077 Warszawa, ul. Rumiankowa 78

JEDN. PROJEKT

PRACOWNIA PROJEKTOWA "BLANKO"
 05-800 PRUSZKÓW ul. Powstańców 23/19 tel./fax +22/ 728 03 46
 www.pblanko.com.pl pblanko@pblanko.com.pl

zespół projektowy	GŁÓWNY PROJEKTANT mgr inż. arch. JERZY BLANCARD	data
	mgr inż. arch. TOMASZ BLANCARD mgr inż. arch. TOMASZ NOWICKI mgr inż. arch. PIOTR WYROBEK	02.2020

mieszkanie nr 74 poziom I / klatka sch. D

SKALA 1:50



Legenda symboli instalacyjnych na oddzielnej stronie

