
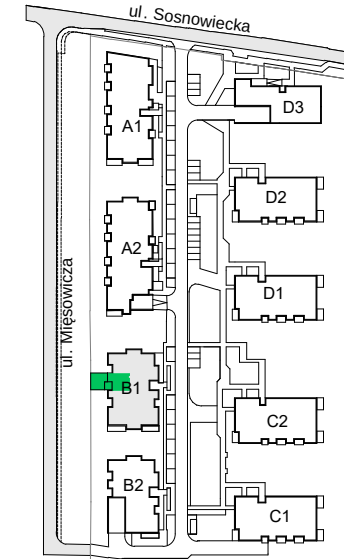


# FORMA OTWARTA

ul. Sosnowiecka 38

Kraków

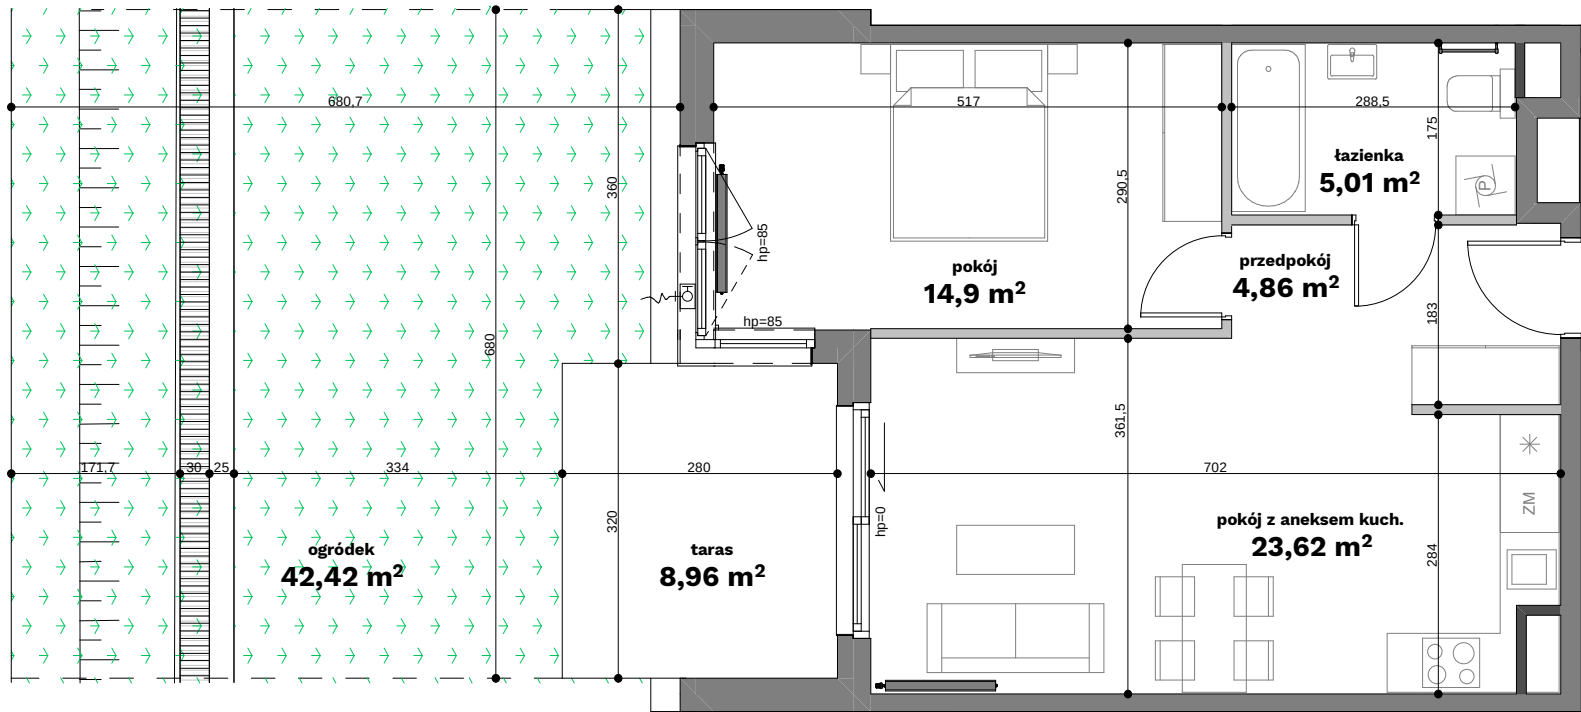

budynek - B1

piętro - 0




nr mieszkania - 5

przedpokój	4,86 m <sup>2</sup>
pokój z aneksem kuchennym	23,62 m <sup>2</sup>
pokój	14,90 m <sup>2</sup>
łazienka	5,01 m <sup>2</sup>
<b>powierzchnia użytkowa</b>	<b>48,39 m<sup>2</sup></b>
taras	8,96 m <sup>2</sup>
ogródek	42,42 m <sup>2</sup>

#### Uwagi:

Przy obliczaniu powierzchni uwzględniono normę ISO 9836:2015. Wymiary podano w stanie surowym. Powierzchnia tarasu i ogródka może ulec zmianie o 5%. Przedstawiona aranżacja jest przykładowa, rysunki w tym zakresie mają charakter informacyjny i nie stanowią oferty w rozumieniu przepisów Kodeksu Cywilnego.

#### Legenda:

-  Ściany działowe
-  Ściany konstrukcyjne
-  Ściany wydzielające szachty

Bądź na bieżąco



Biurowie sprzedaży: ul. Armii Krajowej 19,

tel.: 12 639 57 00

## EKOPARK

www.ekopark.pl