




# Podedworze 13

Piaski Wielkie

Kraków

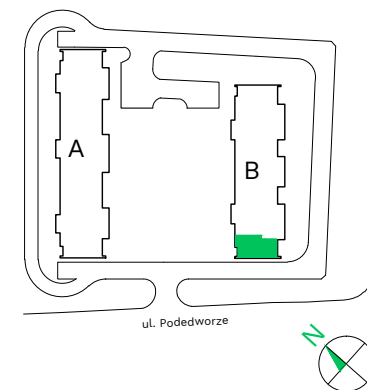

Budynek - **B**


Piętro - **7**

Mieszkanie - **24**

Przedpokój	9,83 m <sup>2</sup>
Pokój z aneksem	26,60 m <sup>2</sup>
Pokój	12,96 m <sup>2</sup>
Pokój	11,41 m <sup>2</sup>
Łazienka	4,68 m <sup>2</sup>
WC	2,09 m <sup>2</sup>

**Powierzchnia użytkowa** 67,57 m<sup>2</sup>

Balkon	11,16 m <sup>2</sup>
Balkon	1,87 m <sup>2</sup>

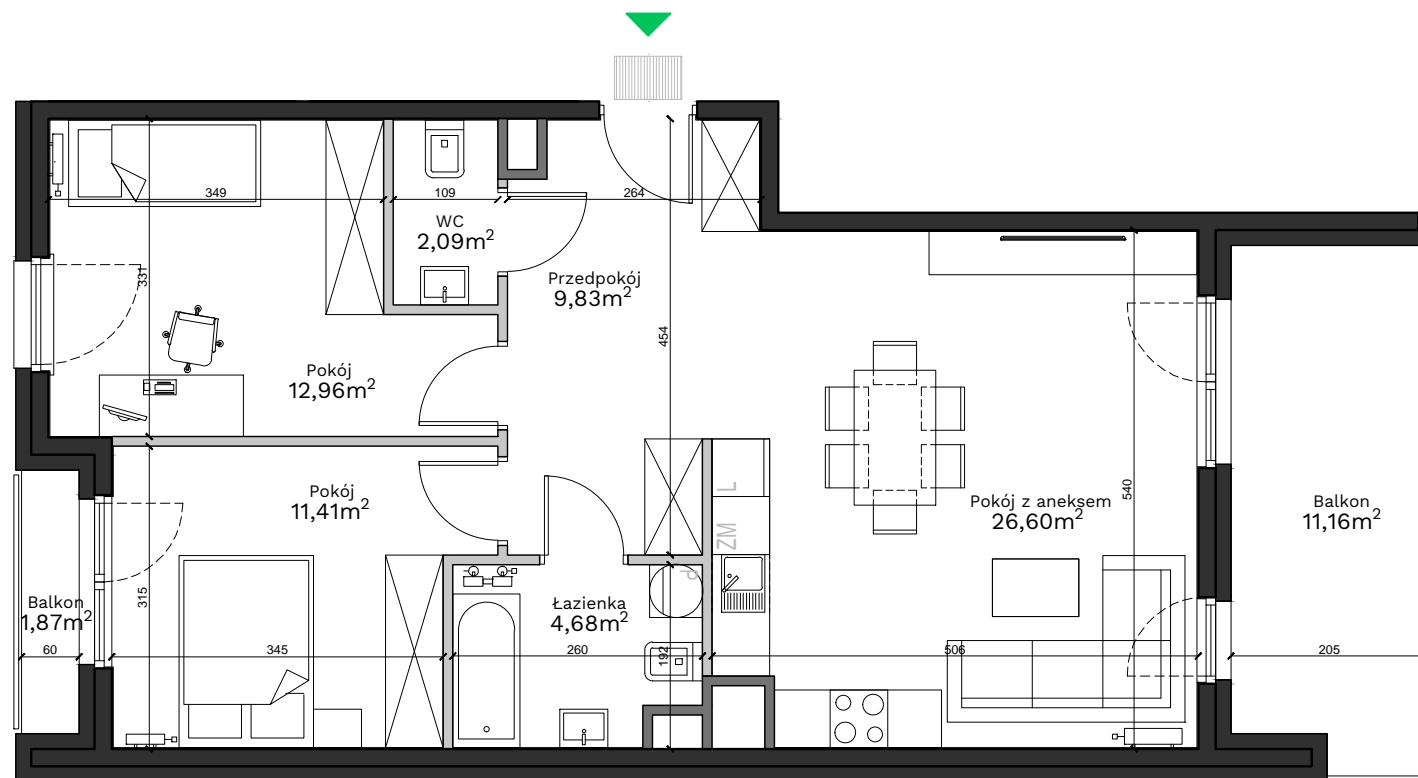

## Uwagi:

Przy obliczaniu powierzchni uwzględniono normę PN-ISO 9836:2015. Powierzchnia balkonu może ulec zmianie o 5%. Wymiary podano w stanie surowym. Przedstawiona aranżacja jest przykładowa, rysunki w tym zakresie mają charakter informacyjny i nie stanowią oferty w rozumieniu przepisów Kodeksu Cywilnego.

## Legenda:

	Ściany działowe
	Ściany wydzielające szachty
	Ściany konstrukcyjne

Biuro sprzedaży: ul. Armii Krajowej 19, 12 639 57 00

**EKOPARK**

www.ekopark.pl