


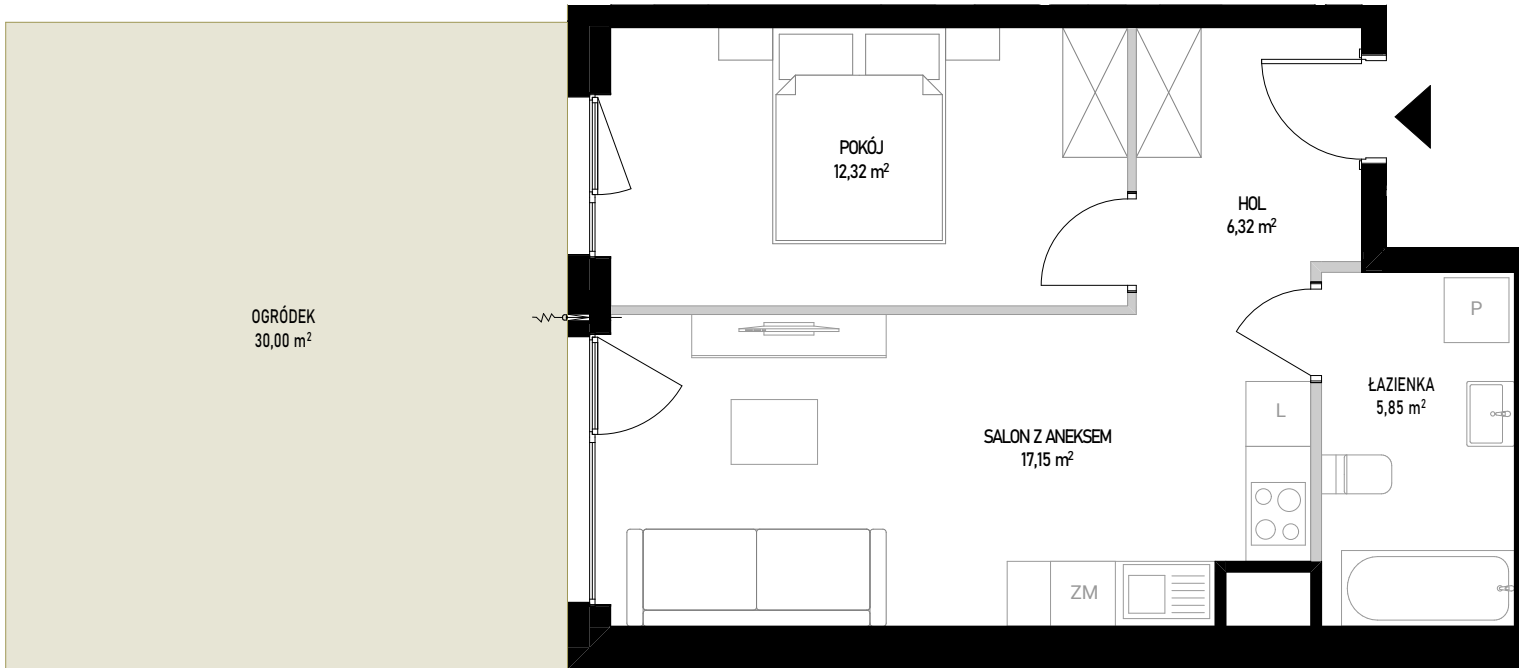

MIESZKANIE B 14





 ściany bez możliwości rozbiórki
 ściany z możliwością rozbiórki

SKALA 1:70



Powierzchnia użytkowa lokalu określona jest na podstawie Rozporządzenia Ministra Rozwoju z dnia 11 września 2020 roku w sprawie szczegółowego zakresu i formy projektu budowlanego oraz przy uwzględnieniu treści Polskiej Normy PN-ISO 9836:2022-07. Karta lokalowa ma znaczenie poglądowe i przedstawia przykładową aranżację lokalu. Karta lokalowa została opracowana na podstawie projektu wykonawczego. W toku dalszego projektowania, budowy lub zmian lokatorskich, mogą nastąpić zmiany w stosunku do informacji zawartych w karcie lokalowej. Informacje zawarte w karcie lokalowej nie stanowią oferty handlowej w rozumieniu przepisów kodeksu cywilnego.

WITOSA PARK

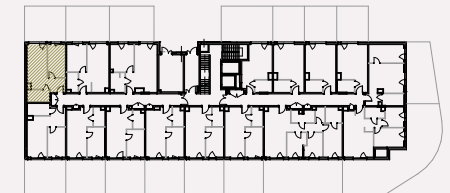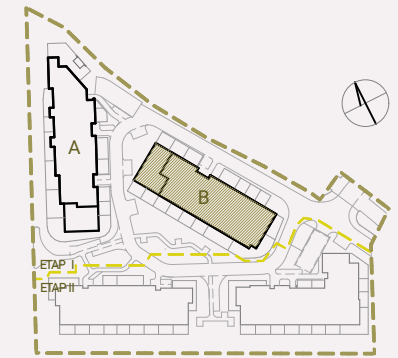

NUMER MIESZKANIA 14

BUDYNEK	POKOJE	PIĘTRO	KLATKA
B	2	0	1

SALON Z ANEKSEM	17,15 m ²
POKÓJ	12,32 m ²
ŁAZIENKA	5,85 m ²
HOL	6,32 m ²

POW. UŻYTKOWA 41,64 m²

POW. ŚCIAN DO DEMONTAŻU 0,91 m²

POW. SPRZEDAŻY 42,55 m²

OGRÓDEK 30,00 m²

INWESTOR:

budimex

BIURO SPRZEDAŻY:

WITOSA PARK
 ul. Piątkowska 165,
 60-650 Poznań
 +48 535 455 555
www.witosa-park.pl