



# B/M.38

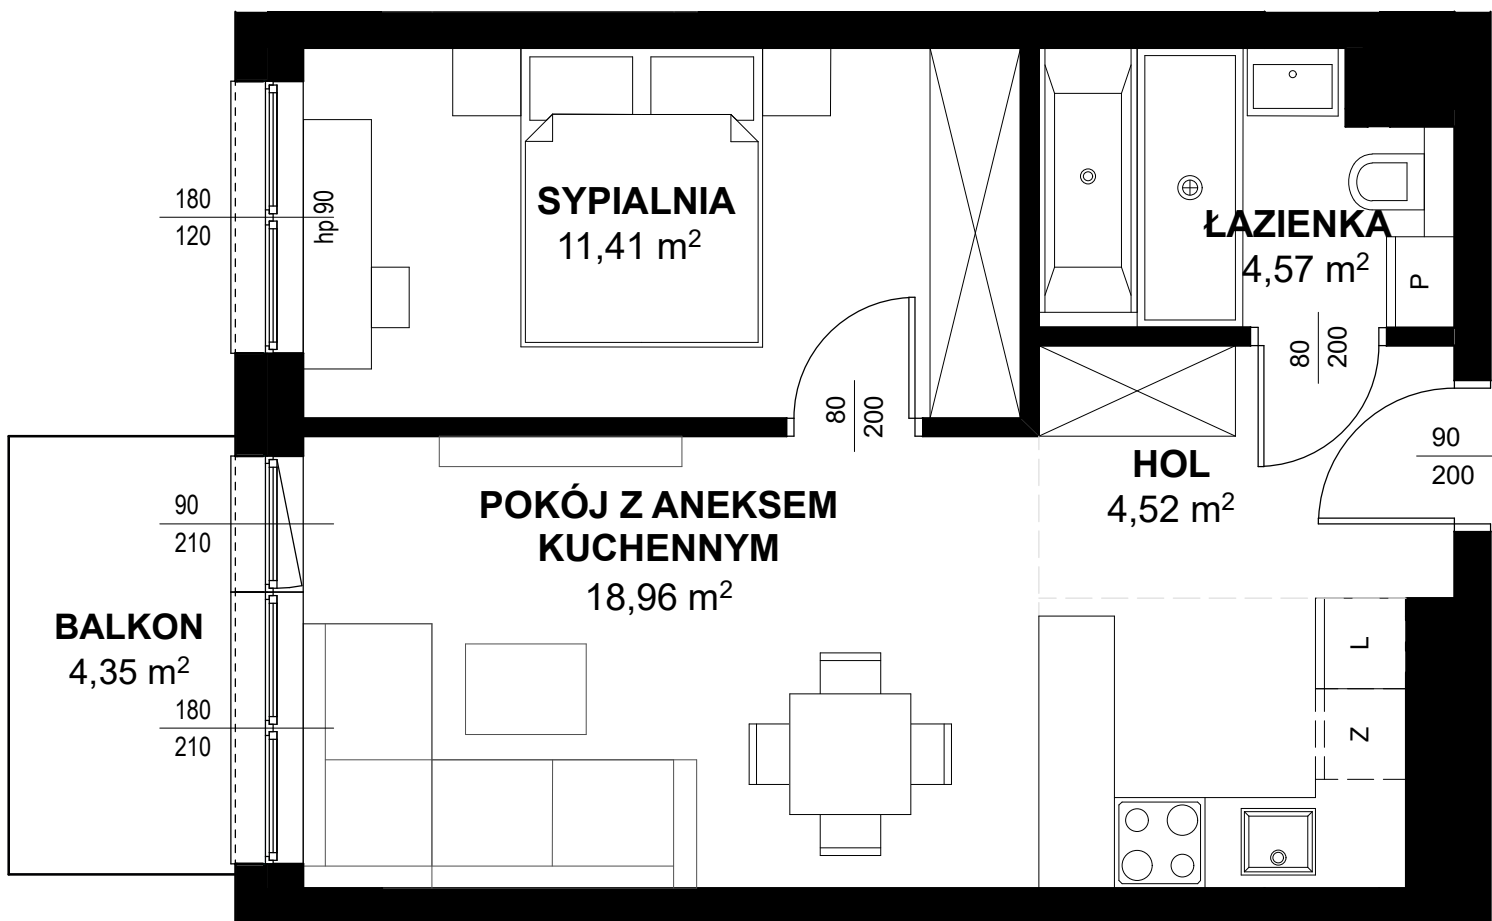

**TRITON  
KAMPINOS**

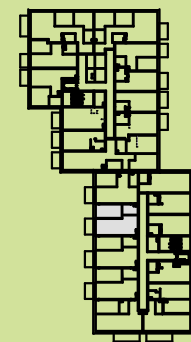

**BUDYNEK** B  
**PIĘTRO** 3  
**LOKAL NR** M38

1. HOL 3,52m<sup>2</sup>  
2. ŁAZIENKA 4,57m<sup>2</sup>  
3. POKÓJ + ANEKS 18,96m<sup>2</sup>  
4. SYPIALNIA 11,41m<sup>2</sup>

**POWIERZCHNIA** 39,46m<sup>2</sup>  
**+ BALKON** 4,35m<sup>2</sup>



\* ARANŻACJA WNĘTRZ I OTOCZENIA BUDYNKU MA WYŁĄCZNIE CHARAKTER POGLĄDOWY.  
WYPOSAŻENIE WNĘTRZ I OTOCZENIA BUDYNKU NIE STANOWI PRZEDMIOTU UMOWY.

**TRITON**  
DEVELOPMENT