

lokal B5.06

nr na projekcie A3-5.06



Lokal mieszkalny

1 pokojowy 31,64 m²

przedpokój	4,52
łazienka	4,71
an.kuchenny	5,11
pokój dzienny	17,30

5 PIĘTRO

usytuowanie lokalu na kondygnacji

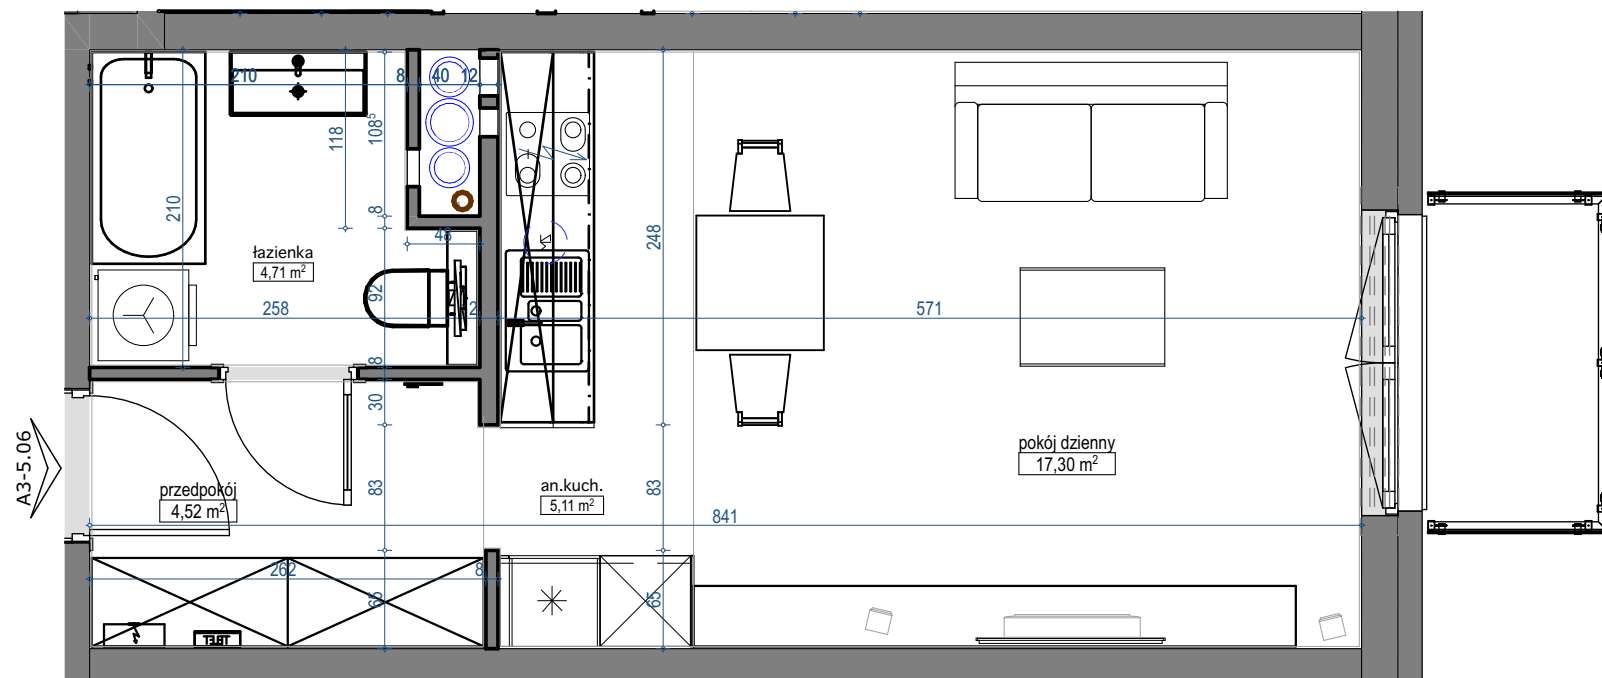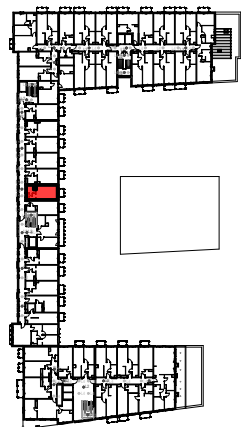

skala 1:50