



Havelańska

Biuro sprzedaży:



GGW Winogrody sp. z o.o. sp.k.
ul. Havelańska 9/41
61-625 Poznań

+48 61 852 22 46

+48 600 961 920

biuro@ggwdevelopment.pl

www.havelanska.pl

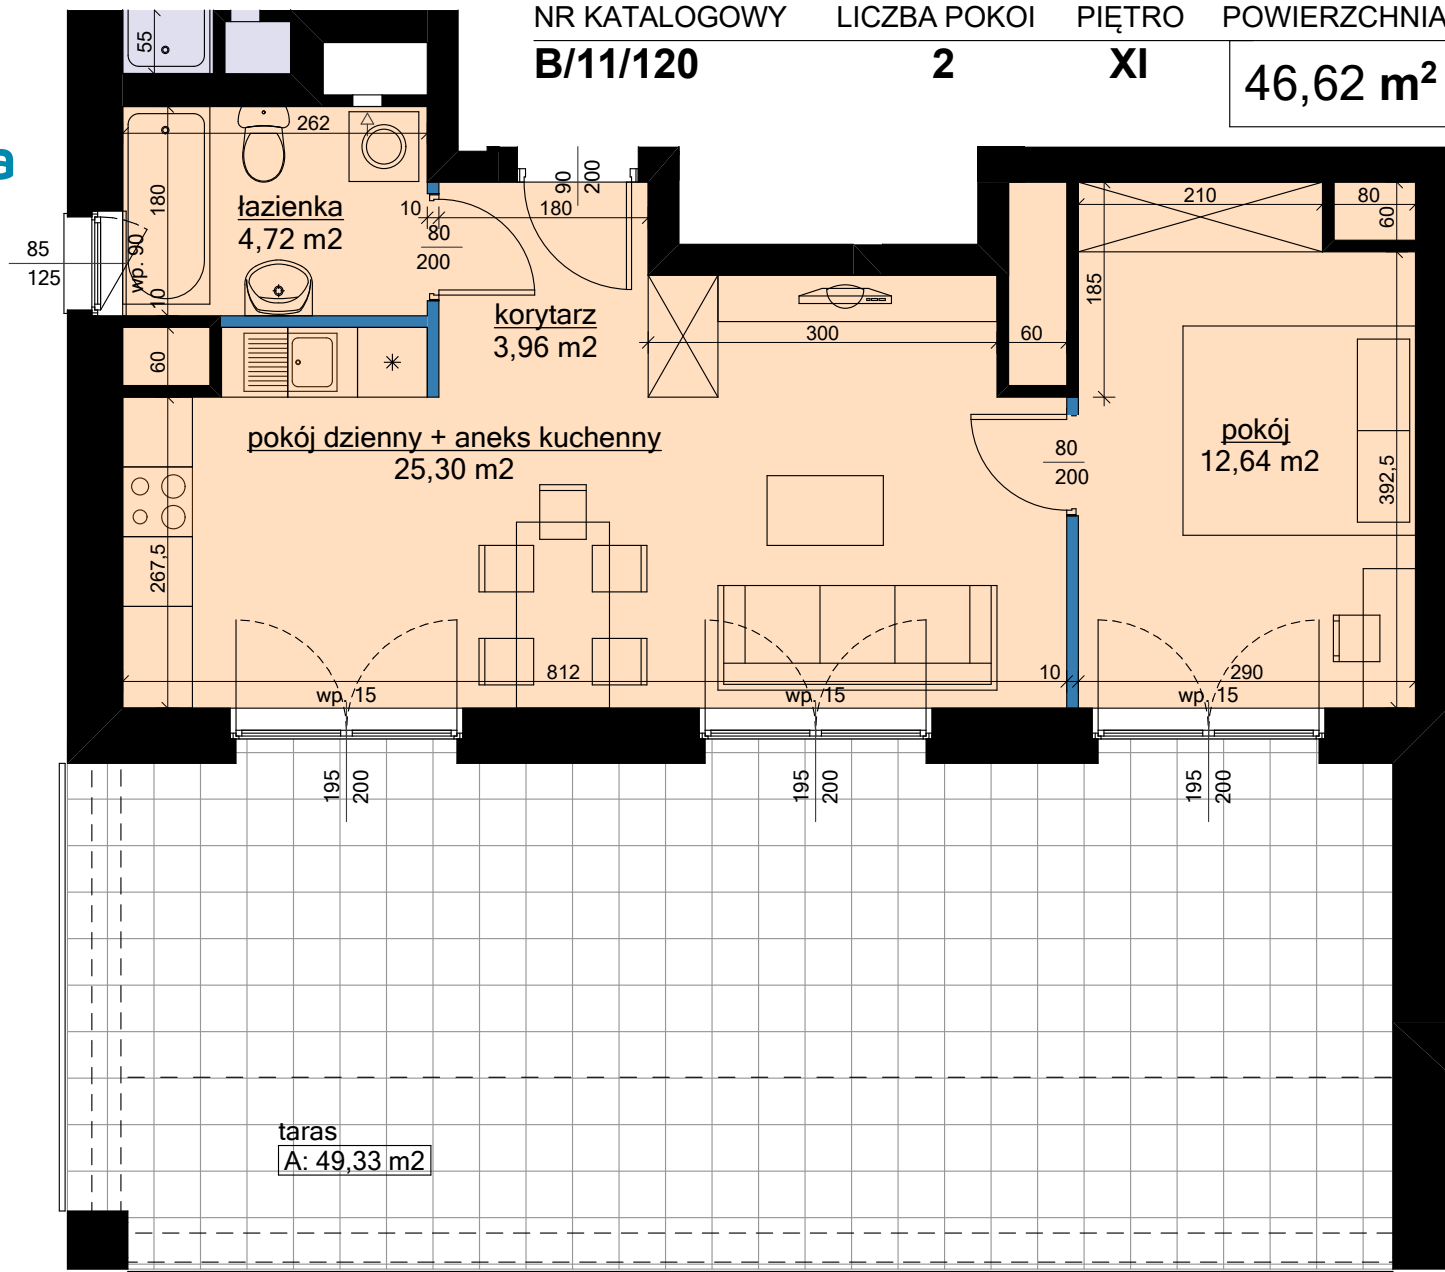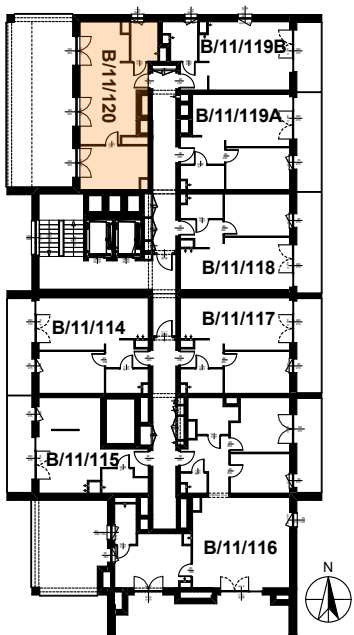

Joanna Norsesowicz
ARCHITEKT

ul. Pocztowa 54
62-069 Pałędzie

tel. 504044506
www.jnarchitekt.pl

■ ściana niedemontowalna ■ ściana demontowalna

POZNAŃ, UL. HAWELAŃSKA 23 BUDYNEK B

Niniejsza broszura nie stanowi oferty w rozumieniu przepisów Kodeksu Cywilnego. Przedstawione wizualizacje i rzuty mają charakter poglądowy. Wymiary pomieszczeń, lokalizację przyborów sanitarnych i inne podano na podstawie projektu budowlanego. W trakcie budowy mogą wystąpić różnice w stosunku do stanu wynikającego z projektu, wynikające ze specyfiki prac budowlanych. Aranżacja mieszkania przedstawiona na rysunku ma charakter poglądowy, przybliżający wielkość mieszkania i nie stanowi oferty handlowej.