


KARTA MIESZKANIA D2.05 | 2 POKOJE | 40.57m²

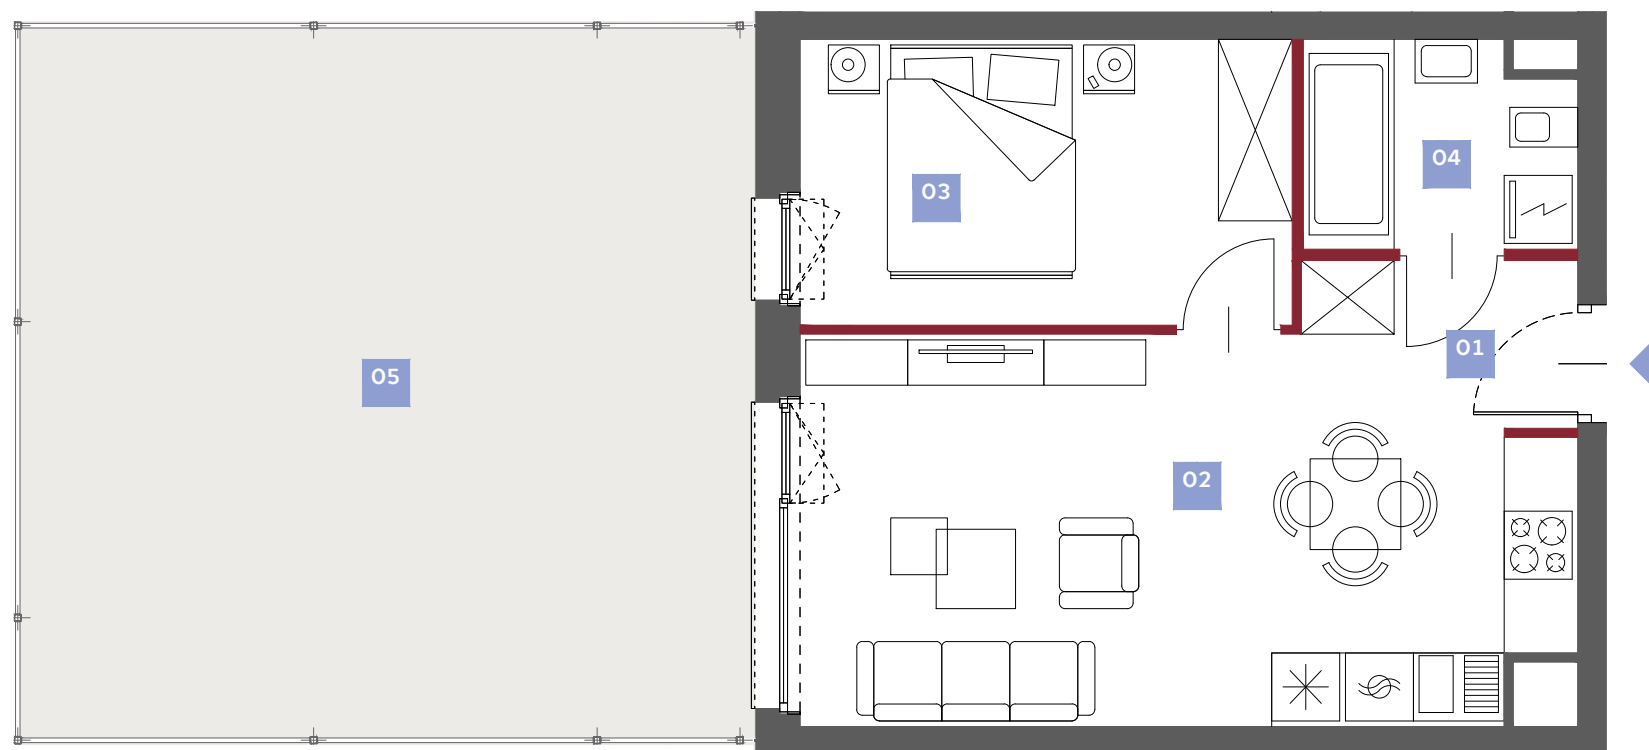

MIASTECZKO BRZEZINY



UL. HEMARA, WARSZAWA


BUDYNEK **D2**
PIĘTRO **PARTER**
LICZBA POKOI **2**

NR LOKALU **D2.05**
POWIERZCHNIA SPRZEDAŻOWA **40.57m²**


WYKAZ POMIESZCZEŃ

1. HOL	3.59m ²
2. SALON + ANEKS	21.06m ²
3. POKÓJ	10.83m ²
4. ŁAZIENKA	4.20m ²

POWIERZCHNIA UŻYTKOWA **39.68m²**

 Powierzchnia pod ścianami działowymi wliczana do Powierzchni Sprzedażowej Lokalu Mieszkalnego **0.89m²**

5. OGRÓD **40.95m²**

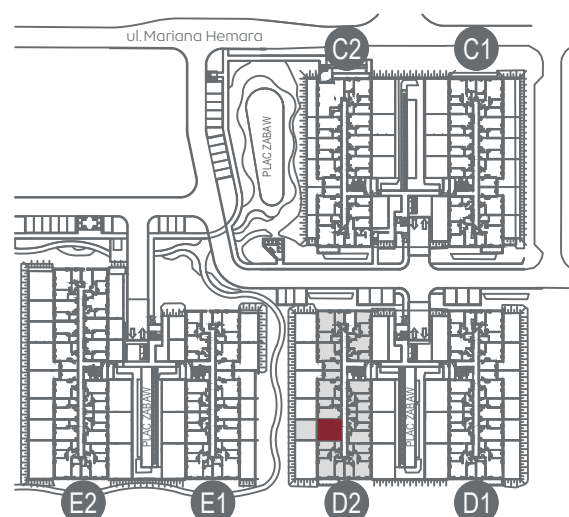

 ŚCIANY DZIAŁOWE



1. Powierzchnia Użytkowa Lokalu Mieszkalnego obejmuje powierzchnię wszystkich pomieszczeń mierzoną zgodnie z rozporządzeniem Ministra Rozwoju z dnia 11 września 2020 r. w sprawie szczegółowego zakresu i formy projektu budowlanego w oparciu o wytyczne normy PN-ISO 9836:2015-12.
2. Powierzchnię Sprzedażową Lokalu Mieszkalnego stanowi Powierzchnia Użytkowa Lokalu Mieszkalnego, powiększona o powierzchnię pod ścianami działowymi wskazanymi na niniejszym planie Lokalu Mieszkalnego.
3. Urządzenia sanitarne, kuchenne, umeblowanie oraz drzwi wewnątrzlokalowe nie stanowią wyposażenia lokalu.
4. Lokalizacja przyborów sanitarnych, rozmieszczenie punktów instalacyjnych, itp. zostały podane zgodnie z projektem wykonawczym. Mogą wystąpić niewielkie różnice usytuowania tych elementów powstałe w trakcie realizacji prac budowlanych.

Niniejszy plan ma charakter informacyjno-marketingowy i nie stanowi oferty w rozumieniu Kodeksu Cywilnego.