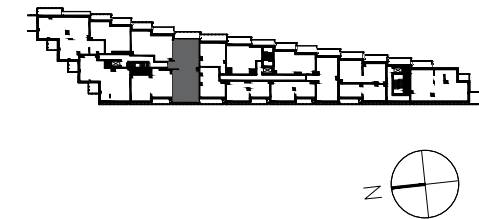
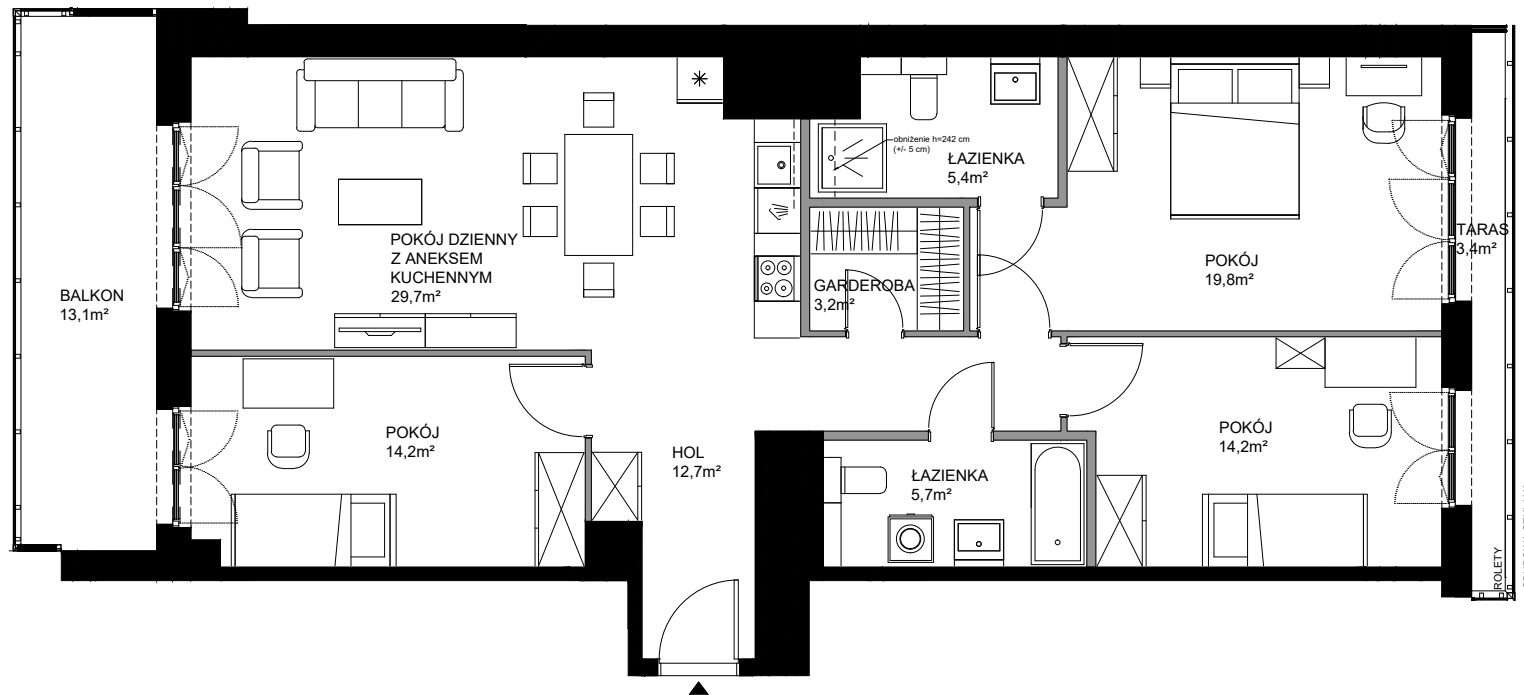


MIA —
STO
GDY |POWIERZCHNIA WEWNĘTRZNA 110,0 m²POWIERZCHNIA UŻYTKOWA 104,9 m²

HOL	12,7 m ²
POKÓJ	14,2 m ²
POKÓJ DZIENNY Z ANEKSEM KUCHENNYM	29,7 m ²
GARDEROBA	3,2 m ²
ŁAZIENKA	5,4 m ²
POKÓJ	19,8 m ²
POKÓJ	14,2 m ²
ŁAZIENKA	5,7 m ²

BALKON	13,1 m ²
TARAS	3,4 m ²

— ŚCIANA Z MOŻLIWOŚCIĄ WYBURZENIA ■ ŚCIANA BEZ MOŻLIWOŚCI WYBURZENIA