


15
LOKAL NR

Budynek / Klatka
Piętro
Liczba pokoi
Pow. użytkowa (wg PW ISO)
Powierzchnia całościowa

B / 1
1
3
52,09 m²
53,86 m²

Przedpokój 6,45 m²
Sypialnia 1 10,80 m²
Sypialnia 2 9,27 m²
Łazienka 4,04 m²

Salon z aneksem kuchennym 21,53 m²
Balkon

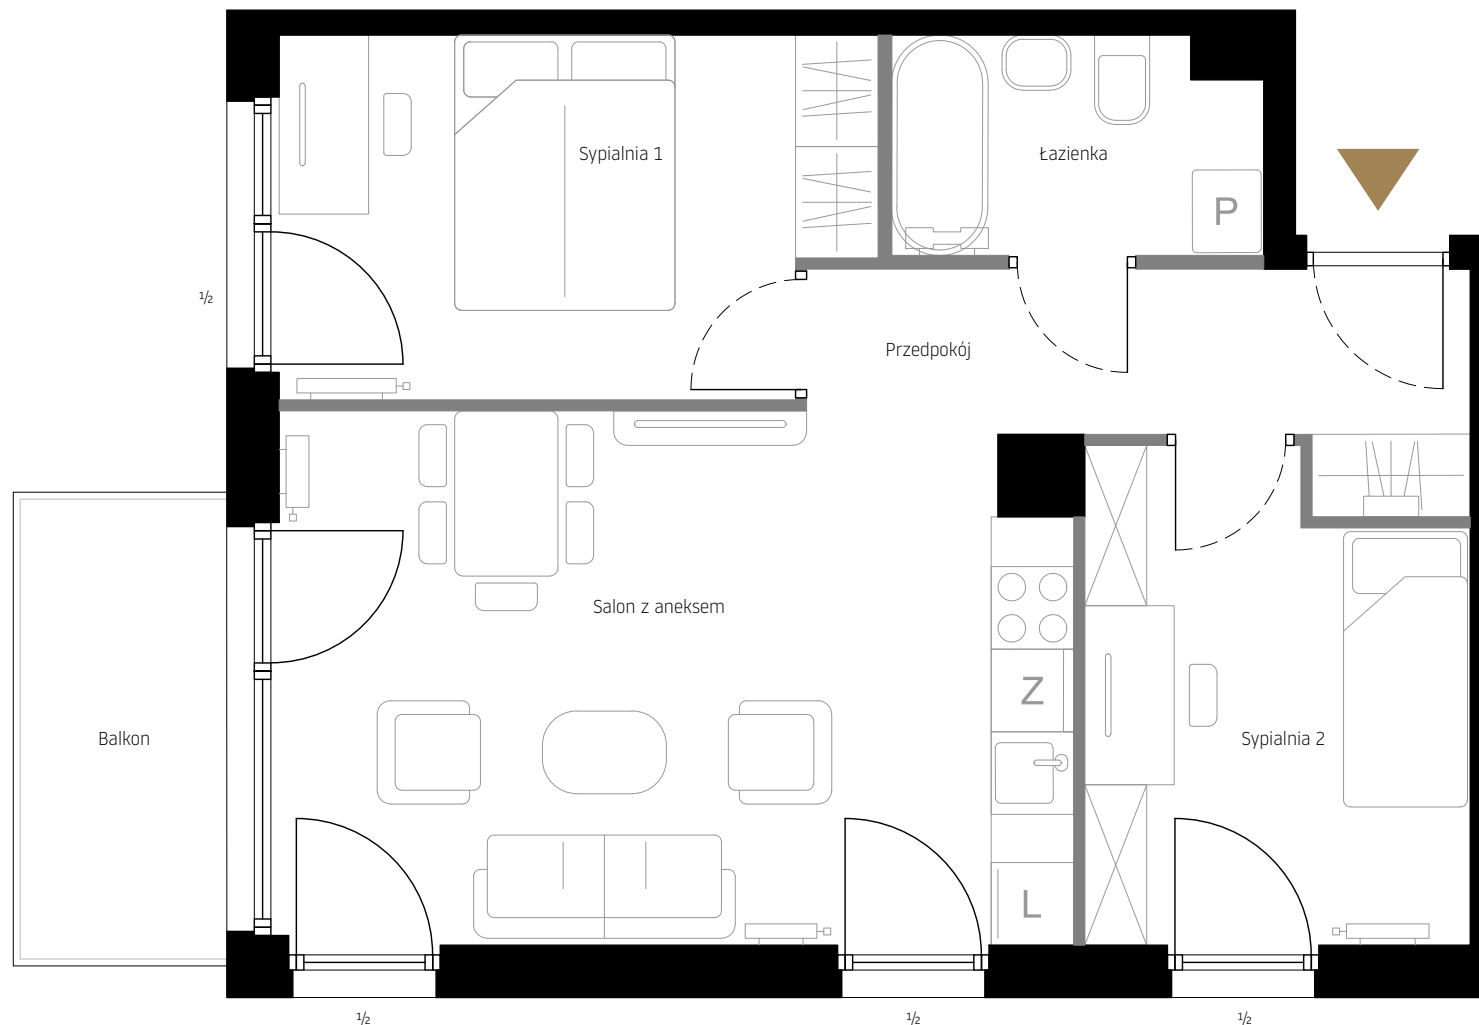

Rzut lokalu

Legenda


- Ściany nośne
- Ściany działowe demontowalne
- 1/2 - Otwierana górna część

LOOK UP
HOUSE

by IMPERIAL




Rzut kondygnacji

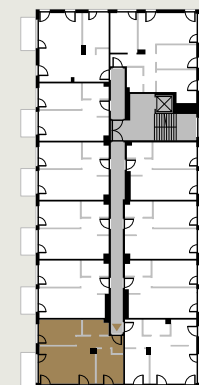

Wjazd ul. Pękowicka

Sytuacja

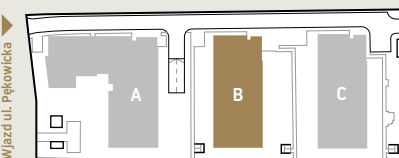

Niniejsza broszura nie stanowi oferty w rozumieniu przepisów Kodeksu Cywilnego. Przedstawione rzuty mają charakter poglądowy. Mieszkanie nie będzie wyposażone w widoczne na rzucie elementy sanitarne, drzwi wewnętrzne, meble, sprzęty RTV i AGD. Rozmieszczenie urządzeń sanitarnych i kuchennych jest przykładowe i może ulec zmianie. Powierzchnie i wymiary mogą ulec niewielkim zmianom wynikającym z realizacji obiektu. Powierzchnia użytkowa mieszkania obliczona zgodnie z normą PN-ISO 9836:2022-07 oraz stosownym rozporządzeniem.



IMPERIAL
Capital