
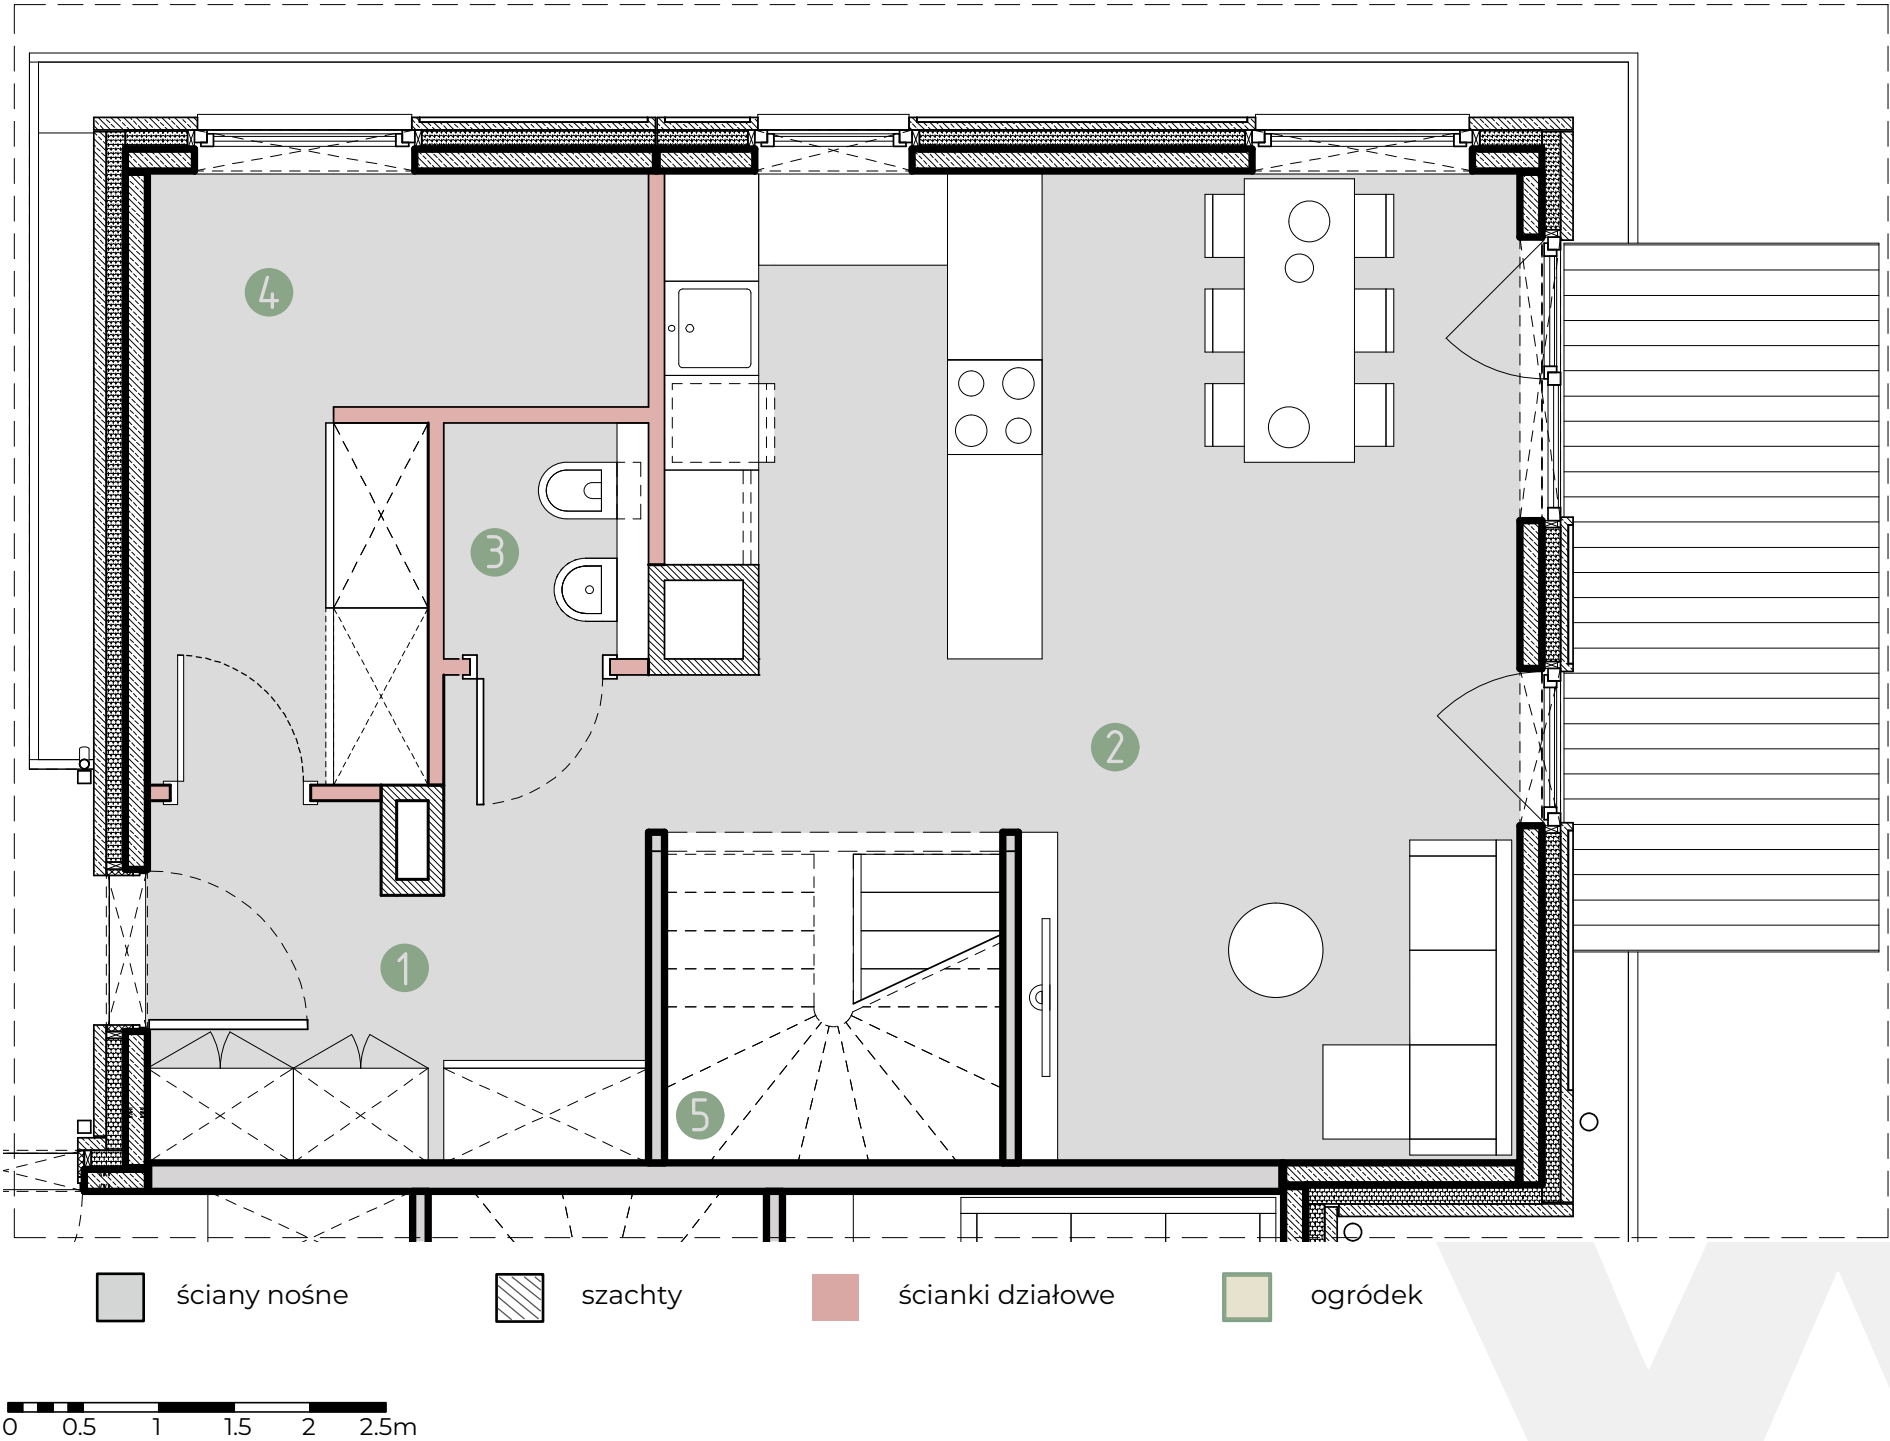




WOLA VILLAGE
DOM B.2B/1
PARTER

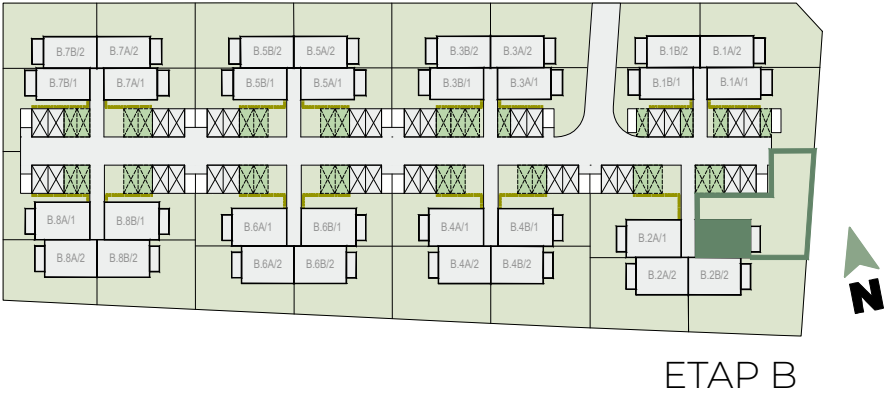

Powierzchnia użytkowa lokalu określona jest na podstawie rozporządzenia Ministra Rozwoju z dnia 11.09.2020 r. w sprawie szczegółowego zakresu i formy projektu budowlanego oraz uwzględnieniu treści Polskiej Normy PN-ISO 9836:2022-07. Powierzchnie ogródków i loggii nie podlegają obmiarowi. Wymiary pomieszczeń i przyborów sanitarnych podano na podstawie projektu budowlanego. W toku budowy dopuszczalne są zmiany wynikające z technologii realizowania prac. Rzut mieszkania ma charakter informacyjny i nie stanowi oferty w porozumieniu Kodeksu Cywilnego.

DOM B.2B/1	
PARTER - 49.79 m ²	
1. Wiatrołap	7.58 m ²
2. Salon z aneksem kuchennym	29.01 m ²
3. Toaleta	1.83 m ²
4. Pom. gospodarcze	9.41 m ²
5. Klatka schodowa	1.80 m ²
1 PIĘTRO - 52.32 m ²	
6. Korytarz	3.55 m ²
7. Pokój 1	9.95 m ²
8. Pokój 2	12.54 m ²
9. Pokój 3	15.22m ²
10. Łazienka	6.56 m ²
11. Klatka schdowa	4.50 m ²
ANTRESOLA* - 42.53 m ²	
12. Korytarz	3.55 m ²
13. Sypialnia	25.35 m ²
14. Łazienka	7.41 m ²
15. Pom. techniczne	6.22 m ²
144.64 m ²	
16. Loggia	~ 4.80 m ²
17. Ogród	~ 210.46 m ²

WOLA VILLAGE
DOM B.2B/1
I PIĘTRO

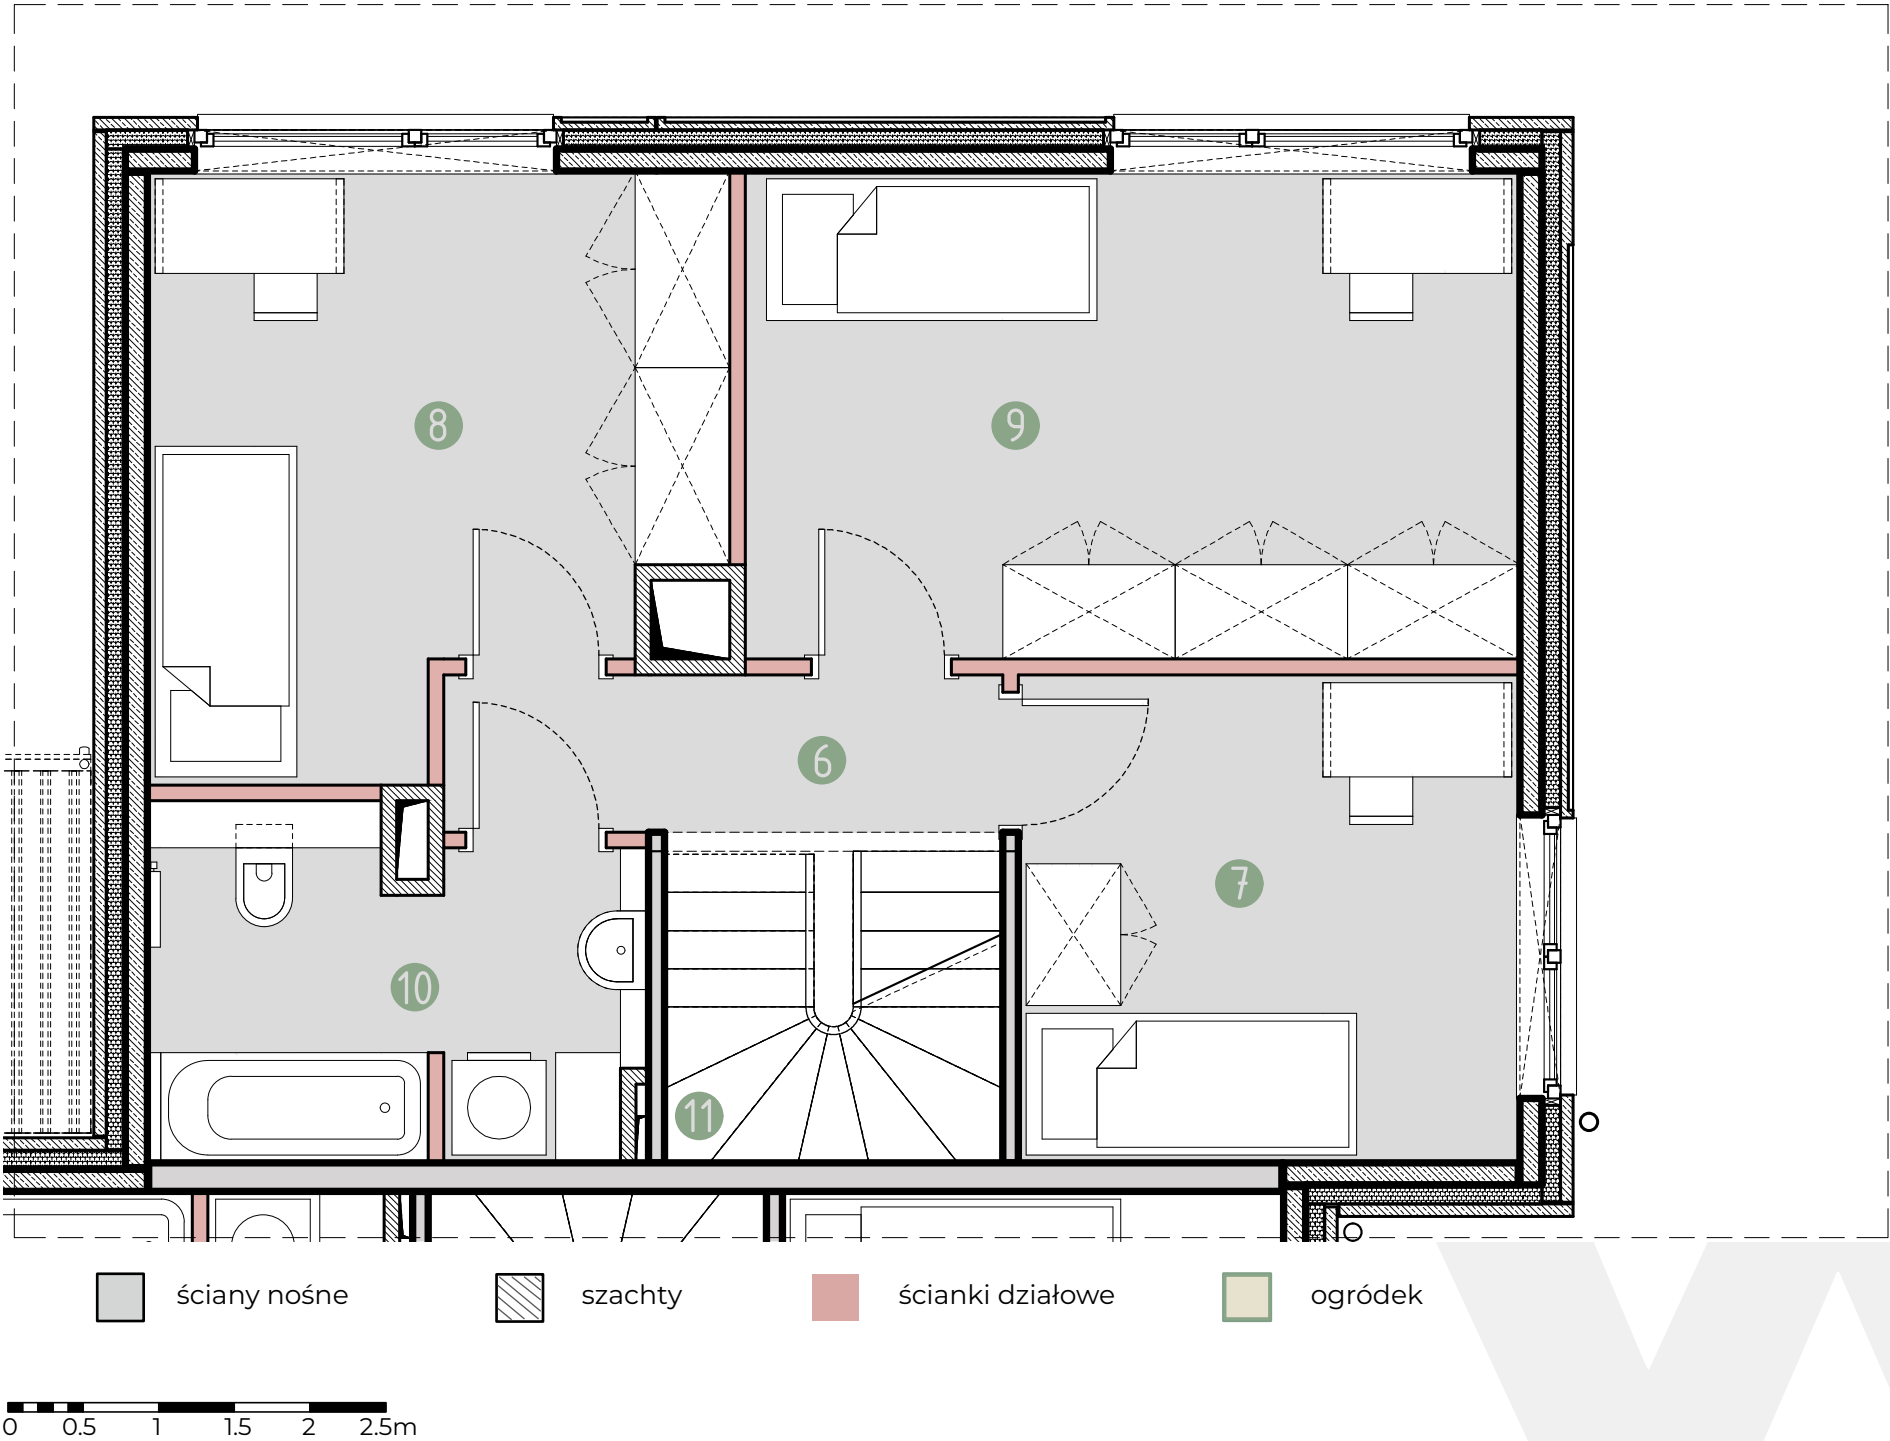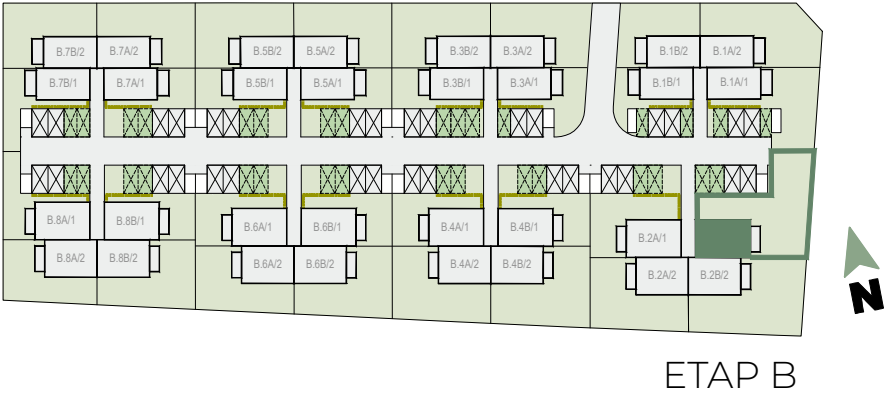

DOM B.2B/1



PARTER - 49.79 m ²	
1. Wiatrołap	7.58 m ²
2. Salon z aneksem kuchennym	29.01 m ²
3. Toaleta	1.83 m ²
4. Pom. gospodarcze	9.41 m ²
5. Klatka schodowa	1.80 m ²
I PIĘTRO - 52.32 m ²	
6. Korytarz	3.55 m ²
7. Pokój 1	9.95 m ²
8. Pokój 2	12.54 m ²
9. Pokój 3	15.22 m ²
10. Łazienka	6.56 m ²
11. Klatka schdowa	4.50 m ²
ANTRESOLA* - 42.53 m ²	
12. Korytarz	3.55 m ²
13. Sypialnia	25.35 m ²
14. Łazienka	7.41 m ²
15. Pom. techniczne	6.22 m ²
144.64 m ²	
16. Loggia	~ 4.80 m ²
17. Ogród	~ 210.46 m ²

Powierzchnia użytkowa lokalu określona jest na podstawie rozporządzenia Ministra Rozwoju z dnia 11.09.2020 r. w sprawie szczegółowego zakresu i formy projektu budowlanego oraz uwzględnieniu treści Polskiej Normy PN-ISO 9836:2022-07. Powierzchnie ogródków i loggii nie podlegają obmiarowi. Wymiary pomieszczeń i przyborów sanitarnych podano na podstawie projektu budowlanego. W toku budowy dopuszczalne są zmiany wynikające z technologii realizowania prac. Rzut mieszkania ma charakter informacyjny i nie stanowi oferty w porozumieniu Kodeksu Cywilnego.

WOLA VILLAGE

DOM B.2B/1

ANTRESOLA

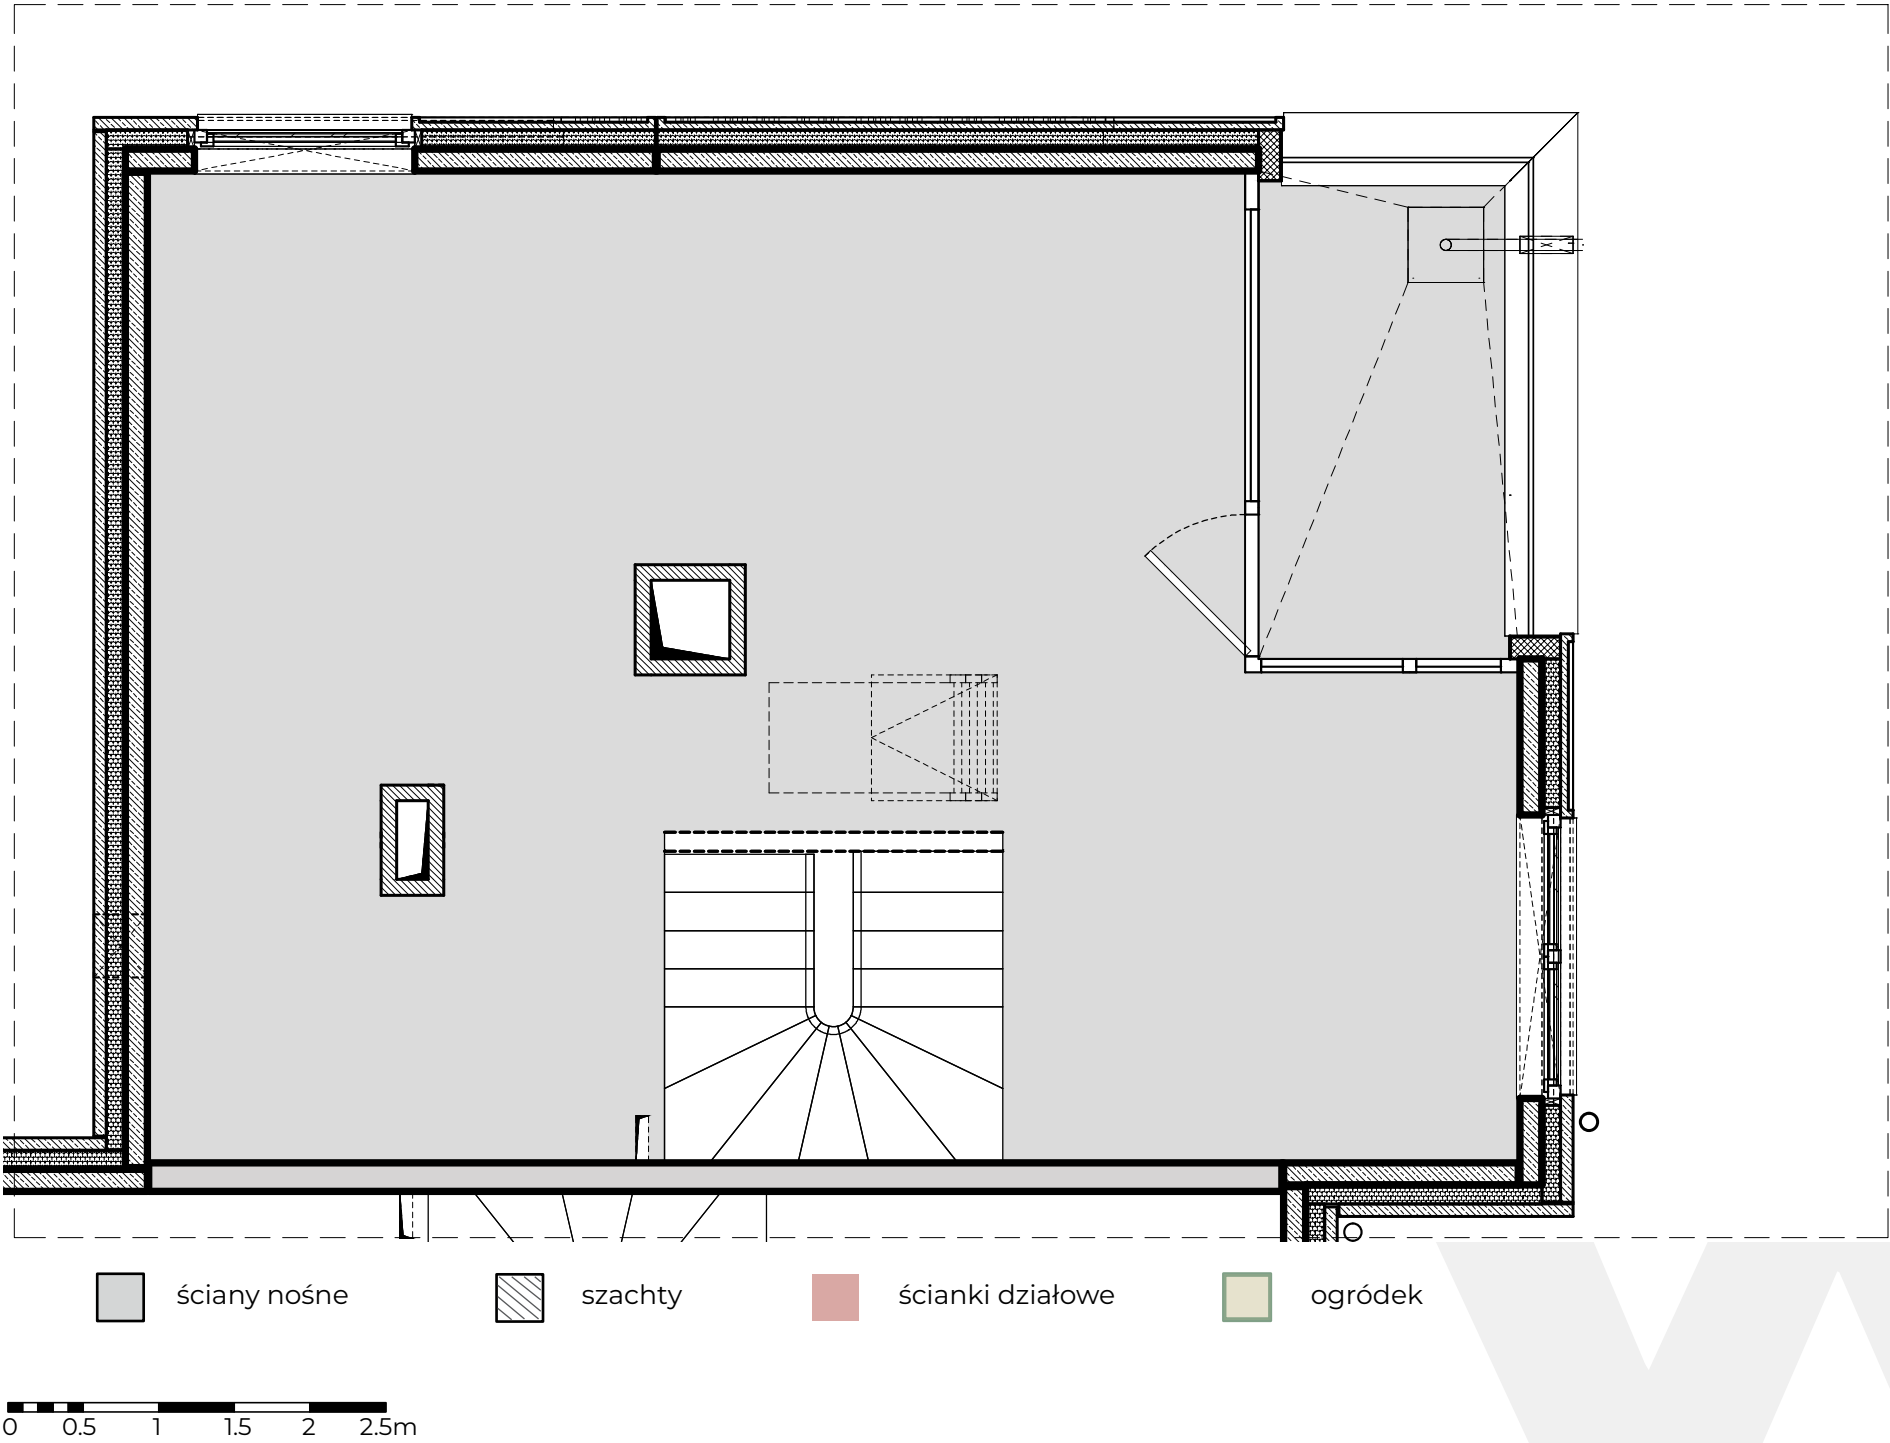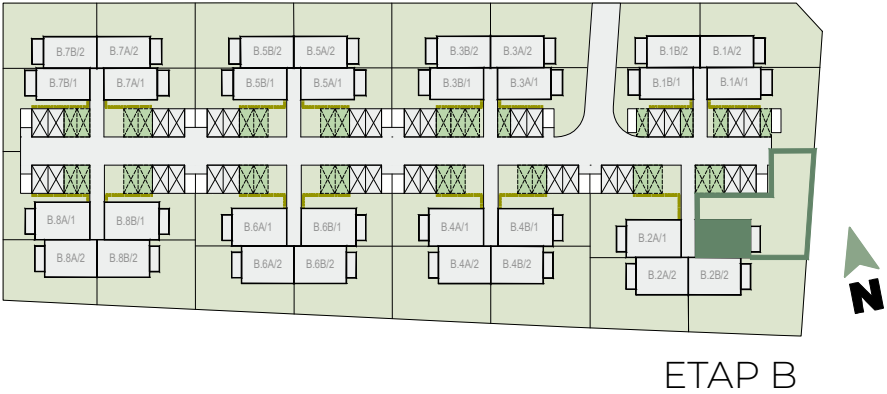

Powierzchnia użytkowa lokalu określona jest na podstawie rozporządzenia Ministra Rozwoju z dnia 11.09.2020 r. w sprawie szczegółowego zakresu i formy projektu budowlanego oraz uwzględnieniu treści Polskiej Normy PN-ISO 9836:2022-07. Powierzchnie ogródków i loggii nie podlegają obmiarowi. Wymiary pomieszczeń i przyborów sanitarnych podano na podstawie projektu budowlanego. W toku budowy dopuszczalne są zmiany wynikające z technologii realizowania prac. Rzut mieszkania ma charakter informacyjny i nie stanowi oferty w porozumieniu Kodeksu Cywilnego.

DOM B.2B/1	
PARTER - 49.79 m ²	
1. Wiatrołap	7.58 m ²
2. Salon z aneksem kuchennym	29.01 m ²
3. Toaleta	1.83 m ²
4. Pom. gospodarcze	9.41 m ²
5. Klatka schodowa	1.80 m ²
1 PIĘTRO - 52.32 m ²	
6. Korytarz	3.55 m ²
7. Pokój 1	9.95 m ²
8. Pokój 2	12.54 m ²
9. Pokój 3	15.22m ²
10. Łazienka	6.56 m ²
11. Klatka schdowa	4.50 m ²
ANTRESOLA* - 42.53 m ²	
12. Korytarz	3.55 m ²
13. Sypialnia	25.35 m ²
14. Łazienka	7.41 m ²
15. Pom. techniczne	6.22 m ²
144.64 m ²	
16. Loggia	~ 4.80 m ²
17. Ogród	~ 210.46 m ²


WOLA VILLAGE

DOM B.2B/1

ANTRESOLA

*przykładowa aranżacja

Uwaga: Sposób adaptacji przestrzeni antresoli na etapie wykończenia mieszkania przez właściciela.

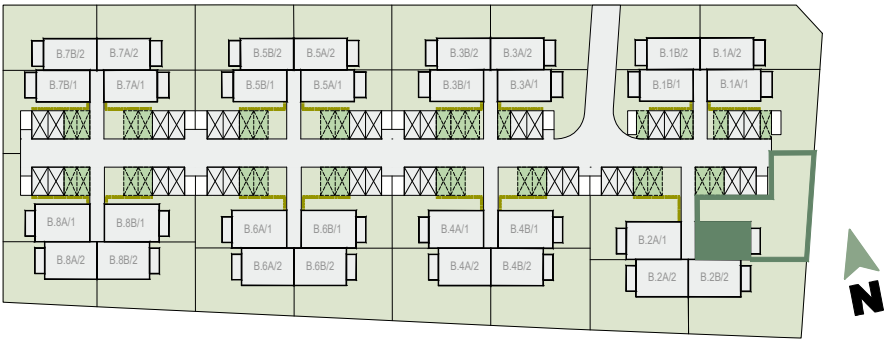

ETAP B



WOLA VILLAGE

DOM B.2B/1

PARTER - 49.79 m²

1. Wiatrołap	7.58 m ²
2. Salon z aneksem kuchennym	29.01 m ²
3. Toaleta	1.83 m ²
4. Pom. gospodarcze	9.41 m ²
5. Klatka schodowa	1.80 m ²

1 PIĘTRO - 52.32 m²


6. Korytarz	3.55 m ²
7. Pokój 1	9.95 m ²
8. Pokój 2	12.54 m ²
9. Pokój 3	15.22 m ²
10. Łazienka	6.56 m ²
11. Klatka schdowa	4.50 m ²

ANTRESOLA* - 42.53 m²

12. Korytarz	3.55 m²
13. Sypialnia	25.35 m²
14. Łazienka	7.41 m²
15. Pom. techniczne	6.22 m²

144.64 m²

16. Loggia	~ 4.80 m ²
17. Ogród	~ 210.46 m ²

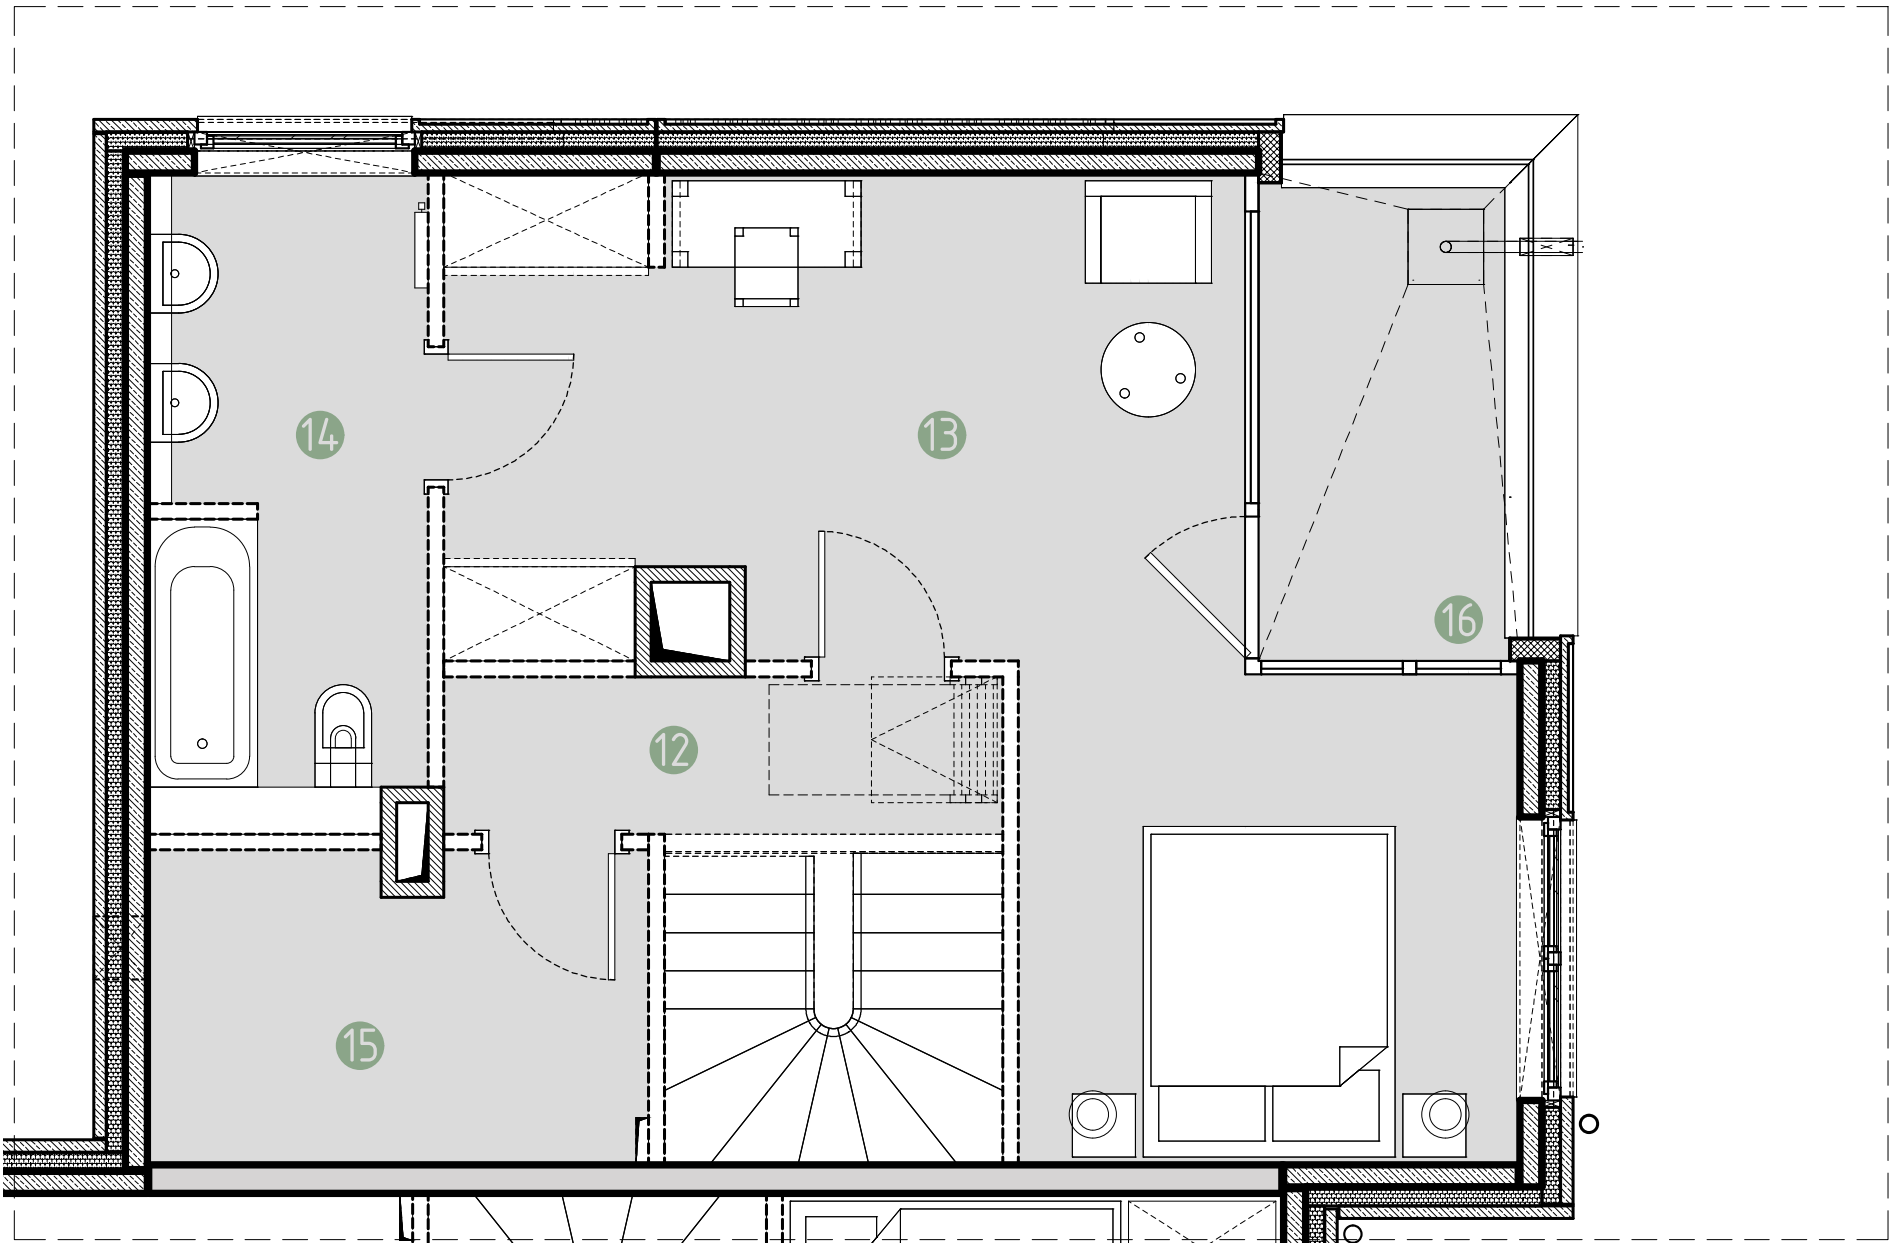

ściany nośne szachty ścianki działowe ogródek

0 0.5 1 1.5 2 2.5m

Powierzchnia użytkowa lokalu określona jest na podstawie rozporządzenia Ministra Rozwoju z dnia 11.09.2020 r. w sprawie szczegółowego zakresu i formy projektu budowlanego oraz uwzględnieniu treści Polskiej Normy PN-ISO 9836:2022-07. Powierzchnie ogródków i loggii nie podlegają obmiarowi. Wymiary pomieszczeń i przyborów sanitarnych podano na podstawie projektu budowlanego. W toku budowy dopuszczalne są zmiany wynikające z technologii realizowania prac. Rzut mieszkania ma charakter informacyjny i nie stanowi oferty w porozumieniu Kodeksu Cywilnego.

URBA

BIURO SPRZEDAŻY:

tel. +48 12 314 30 04

sprzedaz@urba.pl | www.wolavillage.pl