


# Ogrody Wojszyce.

# a11

Powierzchnia **153,30 m<sup>2</sup>**

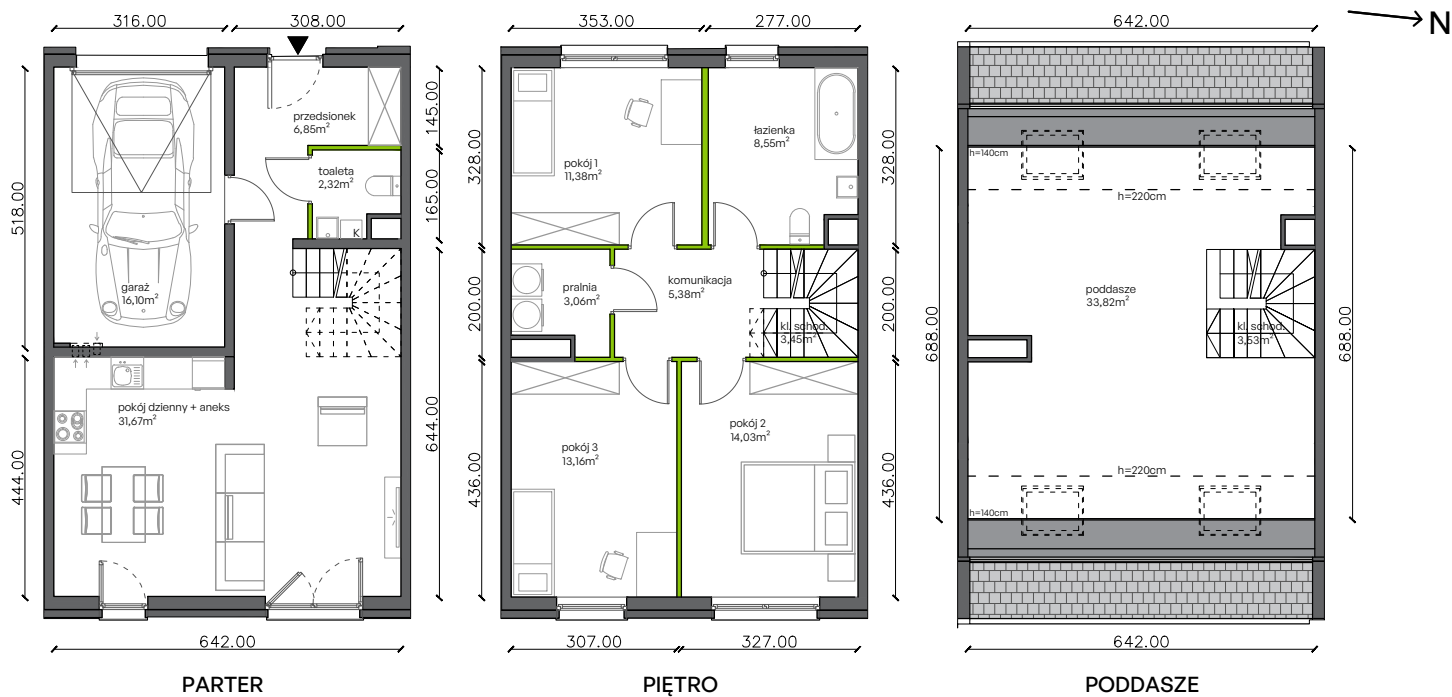


Aranżacja lokalu jest przykładowa.

## Powierzchnia użytkowa

PARTER	56,94 m <sup>2</sup>
garaż	16,10 m <sup>2</sup>
przedsiónek	6,85 m <sup>2</sup>
toaleta	2,32 m <sup>2</sup>
pok. dzienny + aneks	31,67 m <sup>2</sup>
PIĘTRO	59,01 m <sup>2</sup>
komunikacja	5,38 m <sup>2</sup>
klątka schodowa	3,45 m <sup>2</sup>
pokój 1	11,38 m <sup>2</sup>
pokój 2	14,03 m <sup>2</sup>
pokój 3	13,16 m <sup>2</sup>
pralnia	3,06 m <sup>2</sup>
łazienka	8,55 m <sup>2</sup>
PODDASZE	37,35 m <sup>2</sup>
poddasze	33,82 m <sup>2</sup>
klątka schodowa	3,53 m <sup>2</sup>
RAZEM	153,30 m <sup>2</sup>
+ ogródek	122,58 m <sup>2</sup>

## Lokalizacja działki

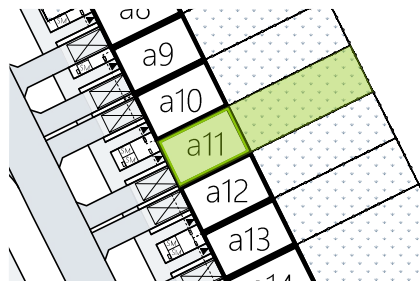

## Plan osiedla



W Dewellii nie płacisz za powierzchnie pod ścianami działkowymi

Powierzchnia (bez ścian działkowych)	153,30 m <sup>2</sup>
Powierzchnia pod ścianami działkowymi	2,30 m <sup>2</sup>
Powierzchnia użytkowa wg PN-ISO 9836:1997	155,60 m <sup>2</sup>