



Badurskiego 7
KRAKÓW



M8

60,20m²

1 PIĘTRO

3 POKOJE

LOGGIA

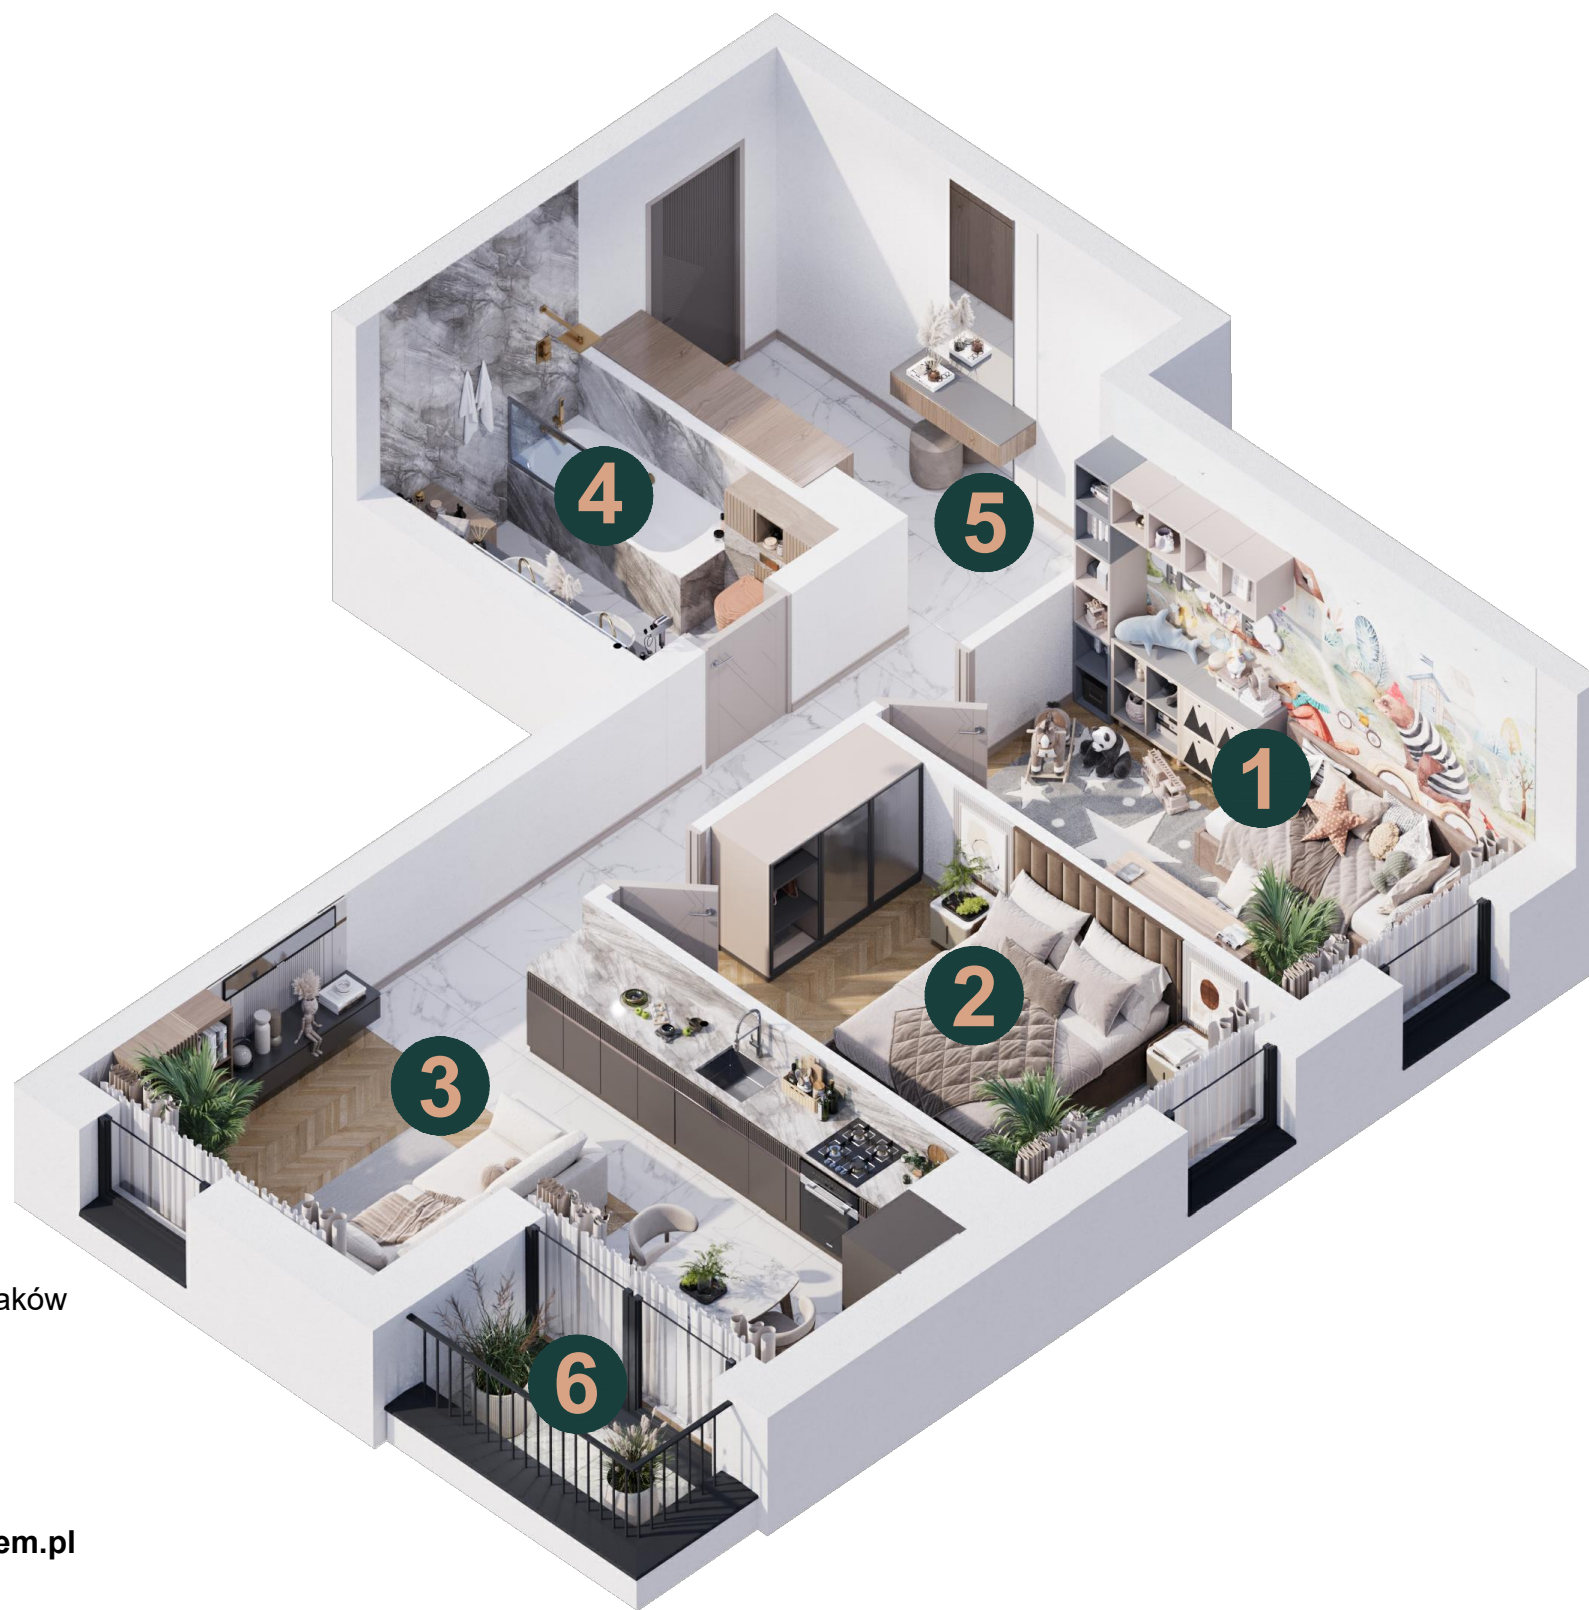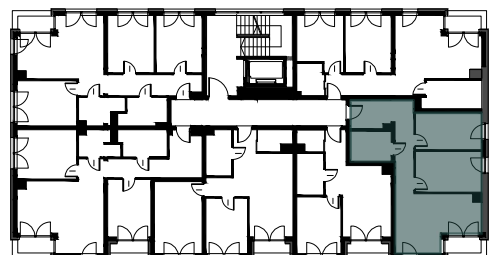

Biuro sprzedaży:

1) ul. Dobrego Pasterza 118C/LU3, Kraków

2) ul. Kobierzyńska 43, Kraków



ZOBACZ WIRTUALNY
SPACER

Kontakt:

tel. 12 648 00 14

tel. 12 649 98 73

e-mail: info@budrem.pl

www.budrem.pl



Prezentowany rzut przedstawia rozkład funkcjonalny pomieszczeń i należy traktować go poglądowo. Ostateczne wymiary zostaną określone podczas pomiarów powykonawczych i mogą różnić się od podanych. Pomiarów pod zakup mebli, urządzeń i wyposażenia należy dokonywać z natury po zakończeniu realizacji. Meble, urządzenia RTV oraz AGD, elementy sanitarne, drzwi wewnętrzne, lampy nie stanowią wyposażenia mieszkania. Lokalizacja przyłączy sanitarnych oraz kuchennych, położenie kaloryferów, punktów elektrycznych jest przykładowe i w toku budowy mogą wystąpić różnice w stosunku do projektu, wynikające ze specyfikacji prac budowlanych.



BUDYNEK WIELORODZINNY UL. BADURSKIEGO 7

MIESZKANIE M8

nr	NAZWA POMIESZCZENIA	m ²
1	POKÓJ	10.74
2	SYPIALNIA	11.77
1	POKÓJ Z ANEKSEM KUCHENNYM	18.78
4	ŁAZIENKA	5.59
5	KOMUNIKACJA	13.32
SUMA		60.20

6	LOGGIA	2,47
---	--------	------

