


### I PIĘTRO

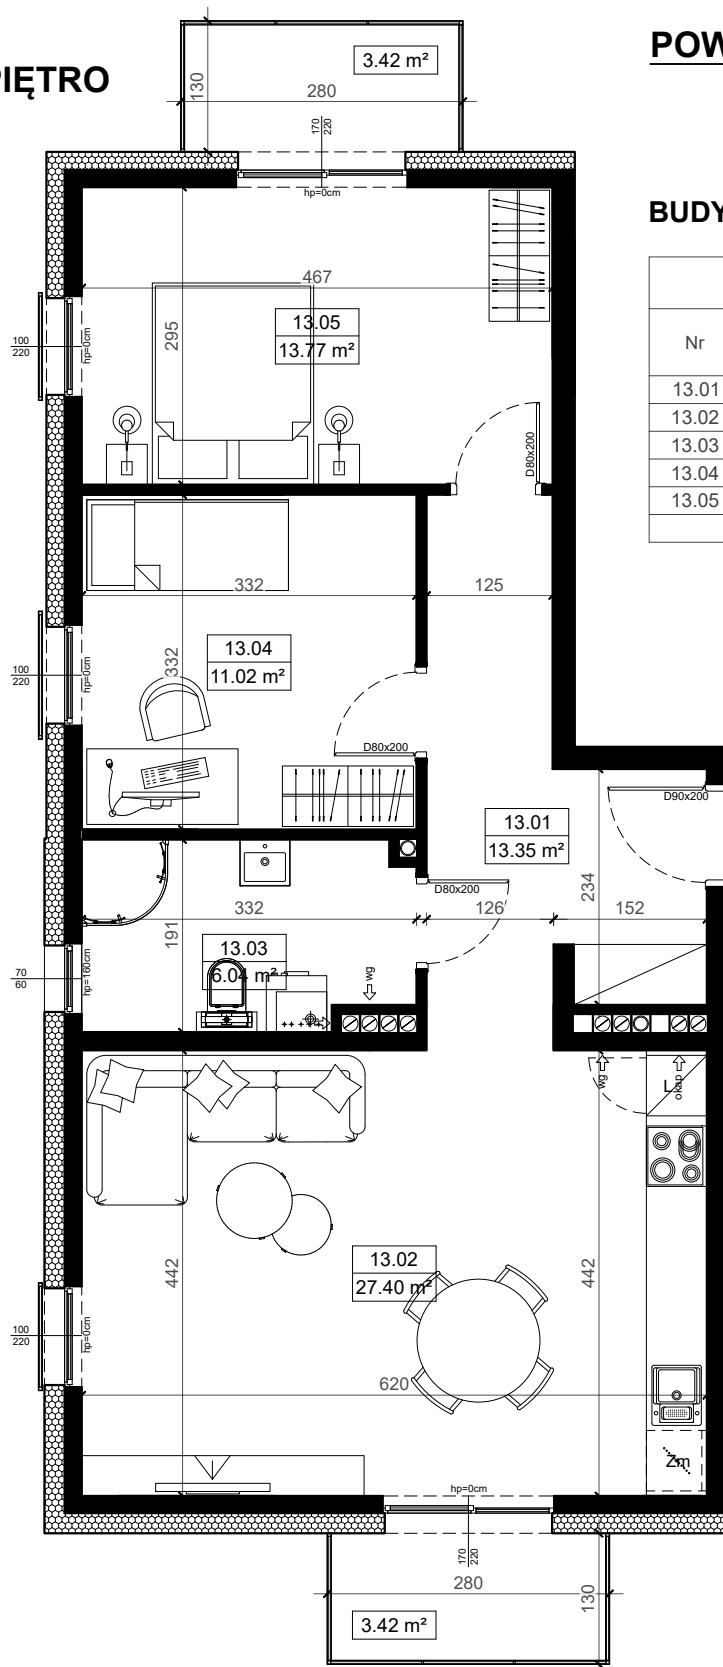

### POWIERZCHNIA MIESZKANIA


# 68.58m<sup>2</sup>

### BUDYNEK NR 1 - MIESZKANIE NR 13


#### ZESTAWIENIE POWIERZCHNI

Nr	Nazwa pom.	Powierzchnia [m <sup>2</sup> ]
13.01	KOMUNIKACJA	10.35
13.02	POKÓJ Z ANEKSEM KUCH.	27.40
13.03	ŁAZIENKA	6.04
13.04	POKÓJ	11.02
13.05	SYPIALNIA	13.77
SUMA		68.58

#### LOKALIZACJA BUDYNKU NA OSIEDLU

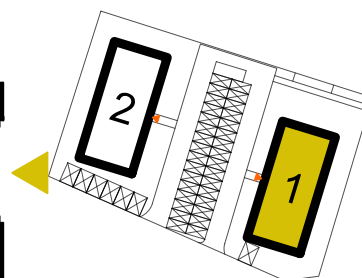

#### LOKALIZACJA MIESZKANIA W BUDYNKU

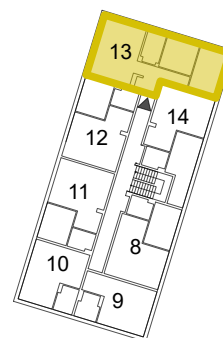

Niniejsza broszura nie stanowi oferty w rozumieniu przepisów Kodeksu Cywilnego. Przedstawione rzuty mają charakter poglądowy. Ostateczna powierzchnia i wymiary lokalu mogą ulec nieznacznej zmianie podczas procesu realizacji. Wszelkie przedstawione w broszurze elementy wyposażenia wewnątrz (w tym biały montaż i drzwi wewnętrzne) mają charakter poglądowy i nie są standardem wykonania w rozumieniu umowy deweloperskiej. W przypadku wątpliwości nadrzędne postanowienia zawiera umowa deweloperska. Wszystkie wymiary podano z uwzględnieniem lynchów wewnętrznych + 1.0 cm.

NR BUD. / NR LOK.

# 1/13