



Niniejsza Karta Lokalu (w tym widniejące na niej dane oraz rysunki) ma wyłącznie charakter informacyjny i marketingowy. Informacje zawarte na niniejszej Karcie Lokalu nie są prawnie wiążące i nie stanowią oferty handlowej w rozumieniu art. 66 § 1 Kodeksu Cywilnego, jak również nie stanowią oferty w postaci elektronicznej w rozumieniu art. 66 § Kodeksu Cywilnego.



ANANASOWA

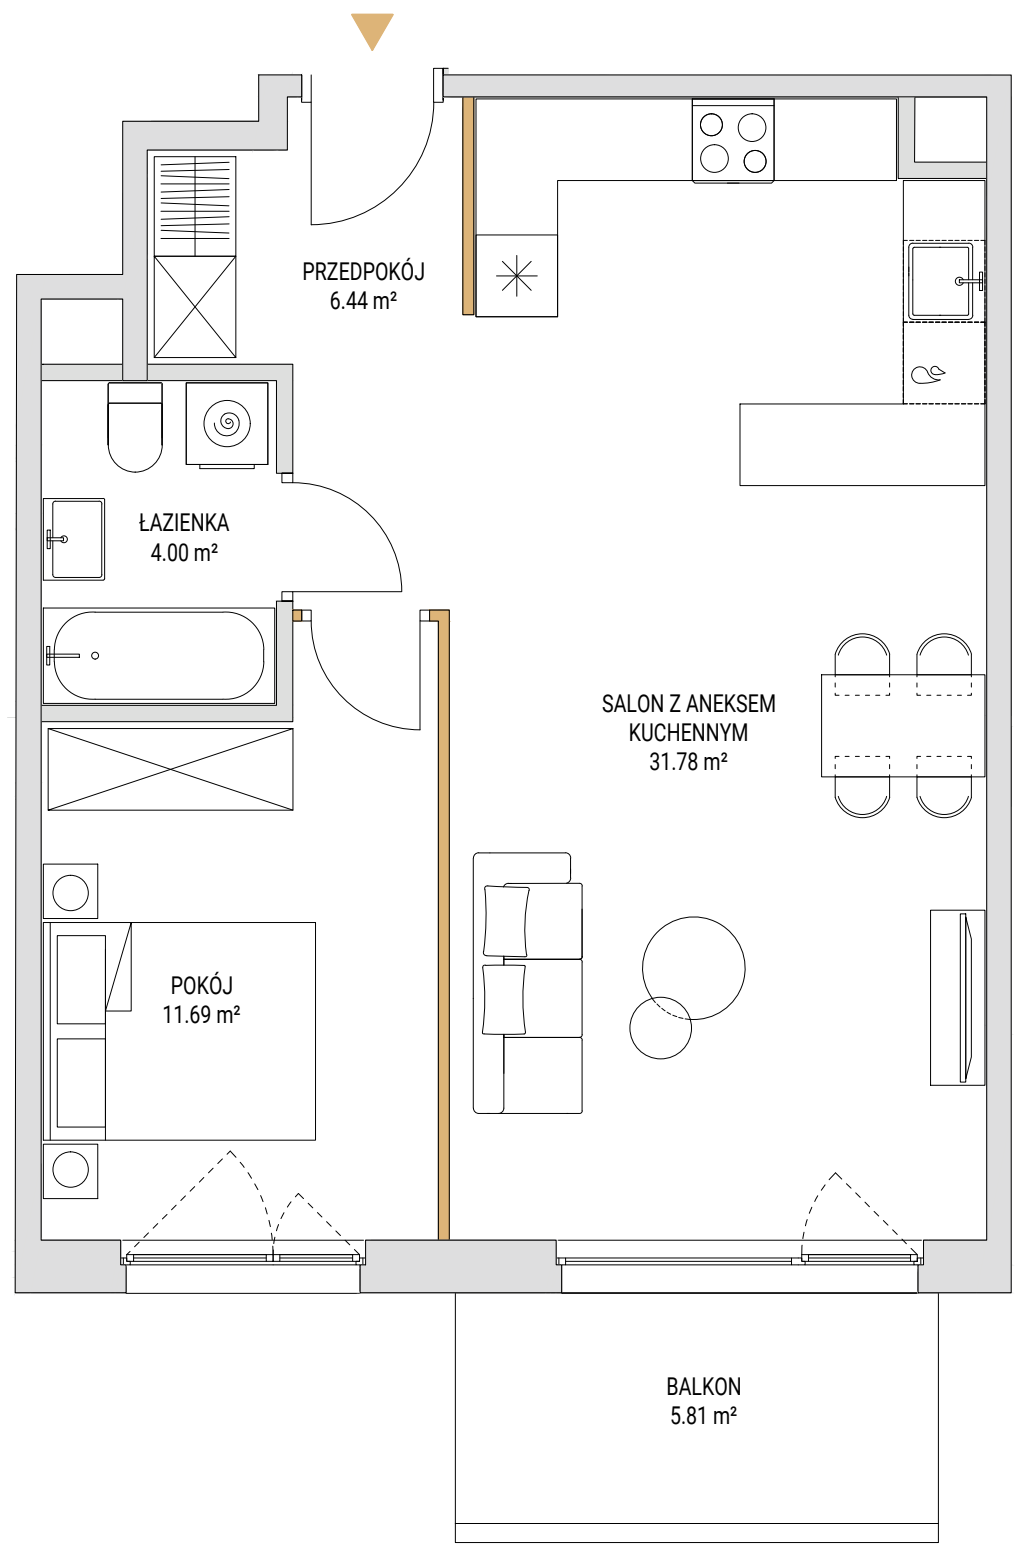

BUDYNEK C

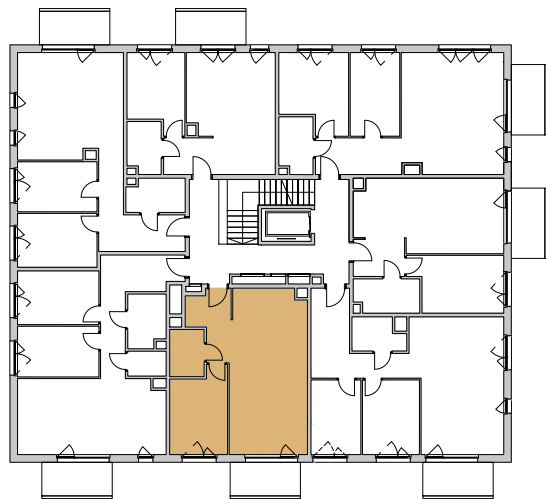

NUMER LOKALU	C.1.04
POWIERZCHNIA UŻYTKOWA	53.91 m ²
POWIERZCHNIA ROZLICZENIOWA	54.71 m ²
PIĘTRO	1
LICZBA POKOI	2
POWIERZCHNIA POD ŚCIANAMI NADAJĄCYMI SIĘ DO DEMONTAŻU	0.80 m ²

Ściany możliwe do demontażu
Ściany niedemontowalne



BDM'A