




6m  
5m  
4m  
3m  
2m  
1m  
0

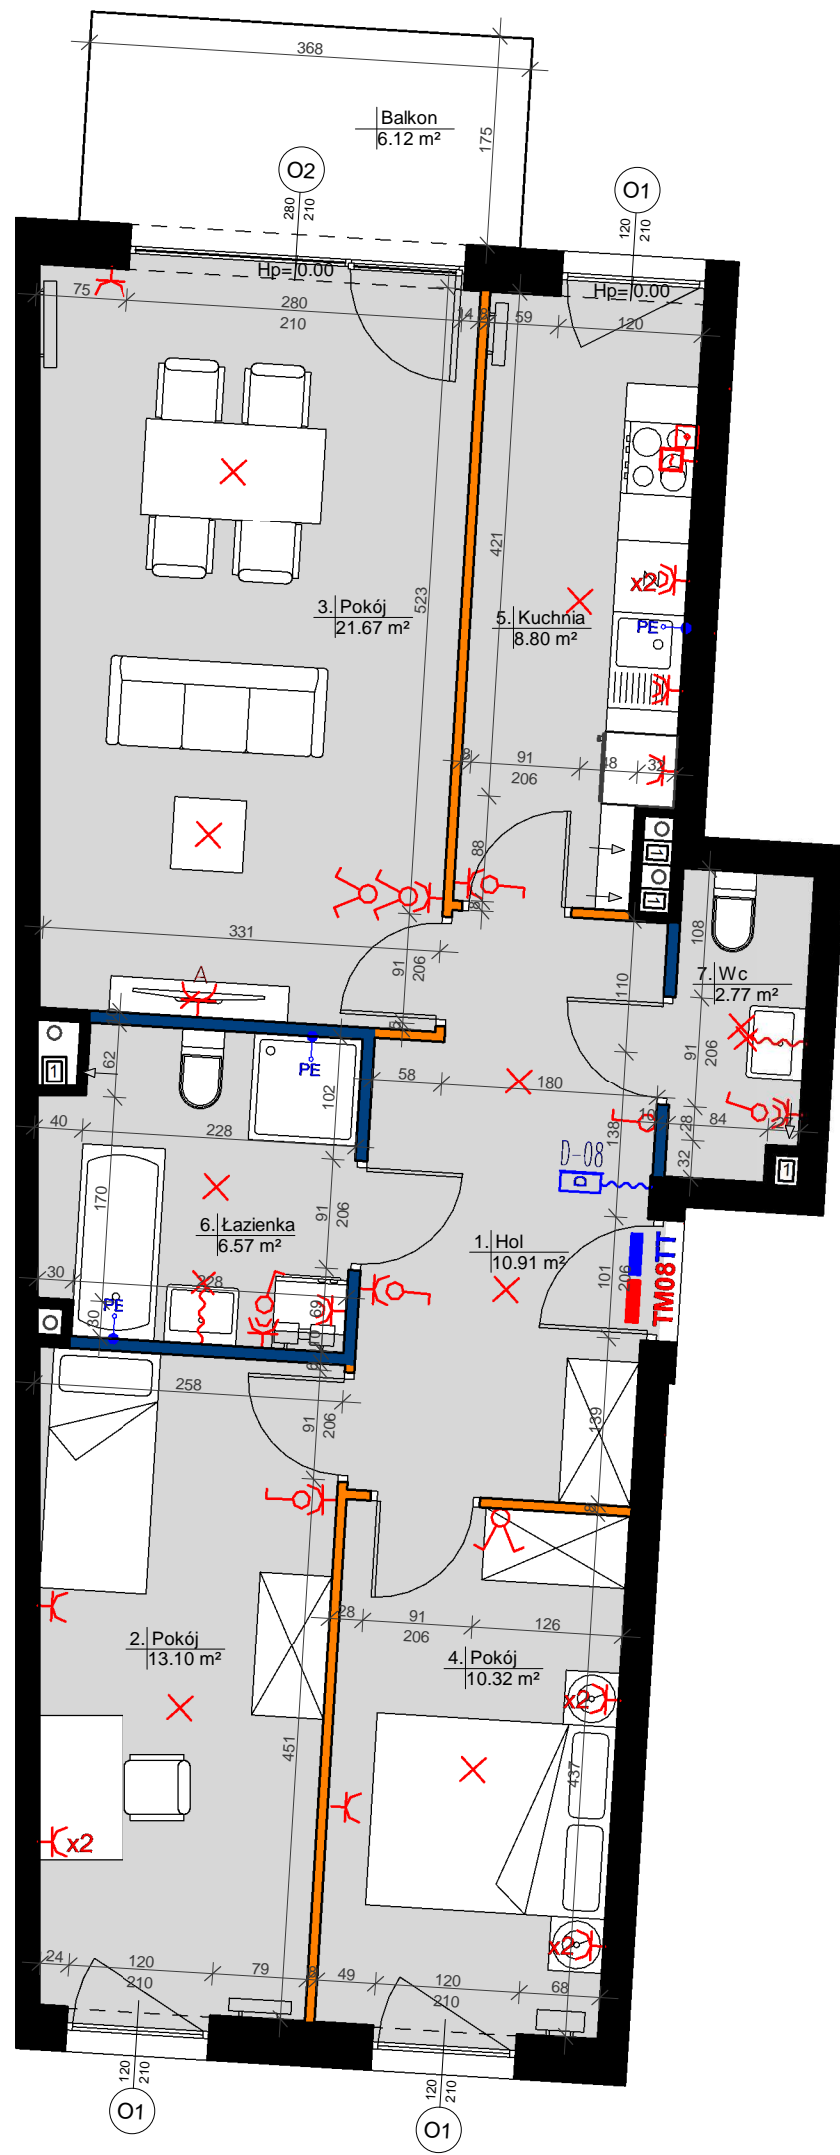

### PLAN SYTUACYJNY

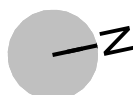

### PLAN OSIEDLA

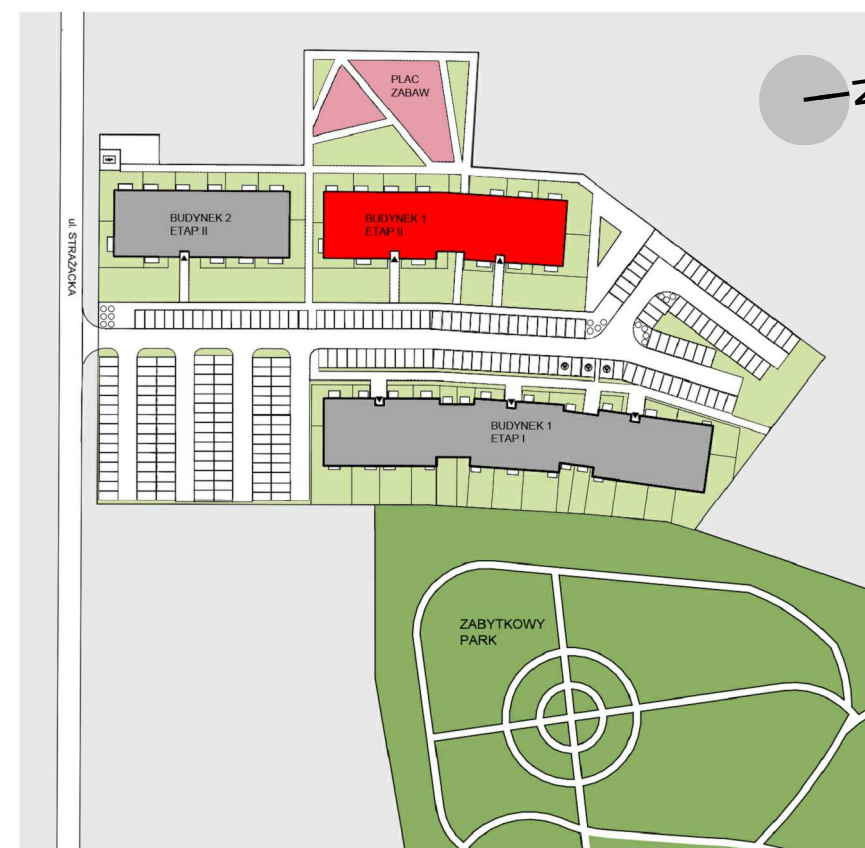

### LEGENDA:

- Ściana konstrukcyjna
- Ściana szachtu
- Ściana z możliwością zmiany lokalizacji
- Ściana działowa nadająca się do demontażu
- Wpust oświetleniowy
- Wpust oświetleniowy ścienny (kinkiet)
- Łącznik jednobiegunowy
- Łącznik jednobiegunowy podwójny
- Łącznik schodowy
- Pojedyncze gniazdo hermetyczne IP44
- 2 x pojedyncze gniazdo hermetyczne IP44, we wspólnej ramce, IP44
- Pojedyncze gniazdo IP20
- Podwójne gniazdo IP20
- Gniazdo lodówki, montaż na wysokości 20 cm, w osi lodówki
- Gniazdo zmywarki, montaż na wysokości 110cm, w osi pralki IP44
- Gniazdo pralki, montaż na wysokości 110cm, w osi pralki IP44
- Gniazdo zewnętrzne natynkowe IP44
- Gniazdo okapu, montaż na wysokości 230cm, odsunięcie 20 cm względem osi kuchenki
- Wypust kablowy zak. puszką 230V
- Wypust kablowy 400V zak. puszką
- Punkt elektryczno-logiczny: 1x GNRTV/SAT, 3x GN 230V, 2x RJ45
- Miejscowa szyna wyrównawcza (zmywarka, łazienka)
- Domofon, montaż na wysokości 1,5m
- Tablica mieszkaniowa (TM- cz. elektryczna, TT- cz. teleteleczna)



LOKAL: K2/36  
 TYP: 3PK  
 KONDYGNACJA: PIĘTRO I  
 BUDYNEK: ETAP II - BUDYNEK 1

|             |                      |
|-------------|----------------------|
| 1. Hol      | 10.91 m <sup>2</sup> |
| 2. Pokój    | 13.10 m <sup>2</sup> |
| 3. Pokój    | 21.67 m <sup>2</sup> |
| 4. Pokój    | 10.32 m <sup>2</sup> |
| 5. Kuchnia  | 8.80 m <sup>2</sup>  |
| 6. Łazienka | 6.57 m <sup>2</sup>  |
| 7. Wc       | 2.77 m <sup>2</sup>  |

**POWIERZCHNIA POMIESZCZEŃ 74.14 m<sup>2</sup>**

POWIERZCHNIA POD ŚCIANKAMI NADAJĄCYMI SIĘ DO DEMONTAŻU 1.29 m<sup>2</sup>

**POW. UŻYTKOWA MIESZKAŃ 75.43 m<sup>2</sup>**

**BALKON 6.12 m<sup>2</sup>**

Powierzchnie obliczono według normy PN-ISO 9836

INWESTOR

Agrobex Sp. z o.o.  
 Biuro Sprzedaży Mieszkań  
 ul. Kochanowskiego 7, 60-845 Poznań  
 tel. 61 84 64 060, www.agrobex.pl  
 mieszkania@agrobex.pl

BIURO PROJEKTOWE

**Kostka & Kurka**  
 ARCHITEKCI

Kostka & Kurka Sp. z o.o. Architekci  
 ul. Wojska Polskiego 45/1, 60-624  
 tel. 61 656 77 51, www.kostka-kurka.pl

NINIEJSZE DANE SĄ POGŁĄDOWE I MOGĄ ODDIEGAĆ OD OSTATECZNEGO PROJEKTU REALIZACYJNEGO