



# KAPITANAT

## GARBARY

4 piętro 1 pokoje

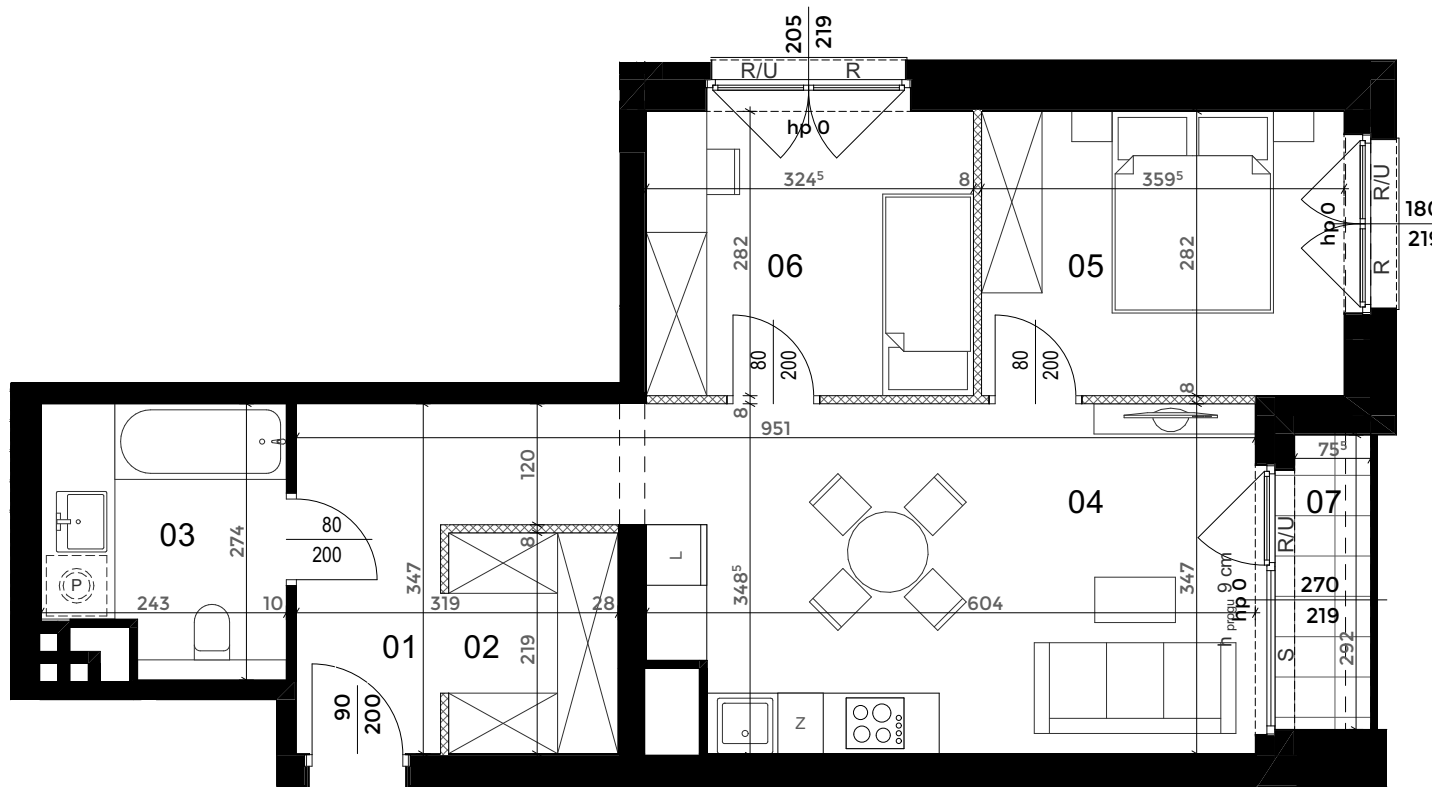

zestawienie powierzchni [m <sup>2</sup> ]	
01 Korytarz	7,09
02 Wnęka garderobiana	3,76
03 Łazienka	6,09
04 Salon + aneks kuchenny	20,72
05 Sypialnia	10,14
06 Sypialnia	9,15
<b>razem</b>	<b>56,95</b>
07 Loggia	2,20

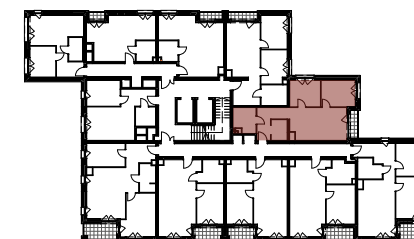

#### Rodzaje ścian

- ściany z możliwością demontażu
- ściany bez możliwości demontażu

#### Rodzaje okien

- R/U rozwierno uchylne
- R rozwierno
- S stałe

Proxin

Biuro sprzedaży  
ul. Meissnera 4/U3, 60-408 Poznań  
sprzedaz@kapitanatgarbary.pl, +48 61 671 18 05  
[www.kapitanatgarbary.pl](http://www.kapitanatgarbary.pl)

Nota prawna: Powierzchnie pomieszczeń obliczono wg normy PN-ISO 9836:2022-07 na poziomie podłogi z uwzględnieniem wykończenia ścian (nie licząc listew cokołowych i progów). Wymiary oraz powierzchnie mają charakter poglądowy i mogą różnić się nieznacznie od powierzchni rzeczywistych po wybudowaniu budynku. Aranżacja pomieszczeń jest tylko propozycją, ma charakter poglądowy i nie stanowi oferty handlowej.

# 102/42