


LICZBA POKOI 2
 METRAŻ 40.07 m²
 PIĘTRO PARTER

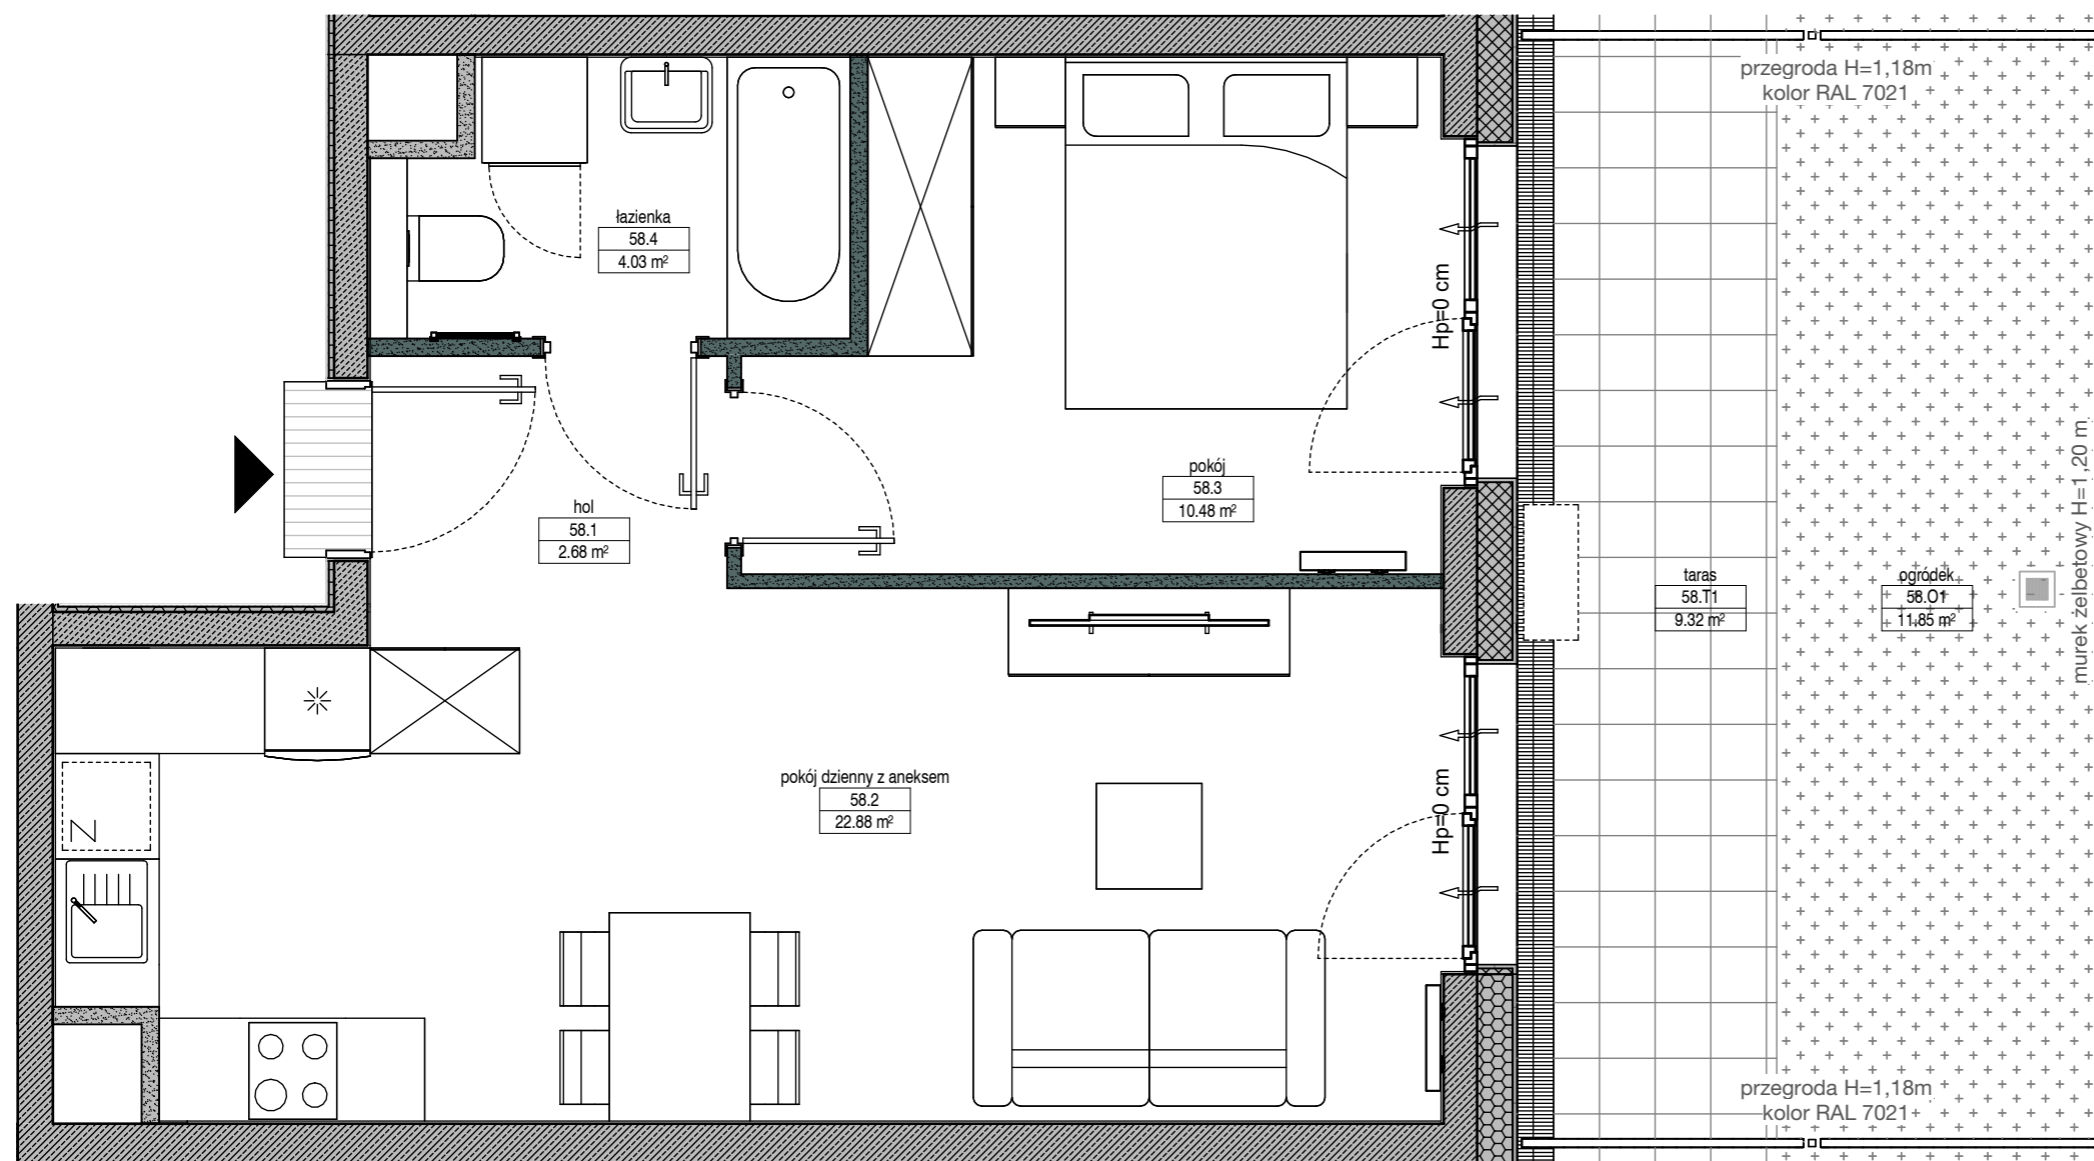


01 Hol / Hall	2.68 m ²
02 Pokój dzienny z aneksem / Living room with kitchen	22.88 m ²
03 Pokój / Bedroom	10.48 m ²
04 Łazienka / Bathroom	4.03 m ²

O1 Strefa ogrodu / Garden space	11.85 m ²
O2 Strefa tarasu / Terrace space	9.32 m ²

ŚCIANKI DZIAŁOWE O POWIERZCHNI 0.87 m² NADAJĄCE SIĘ DO DEMONTAŻU

RZUT KONDYGNACJI Z ZAZNACZONYM LOKALEM MIESZKALNYM

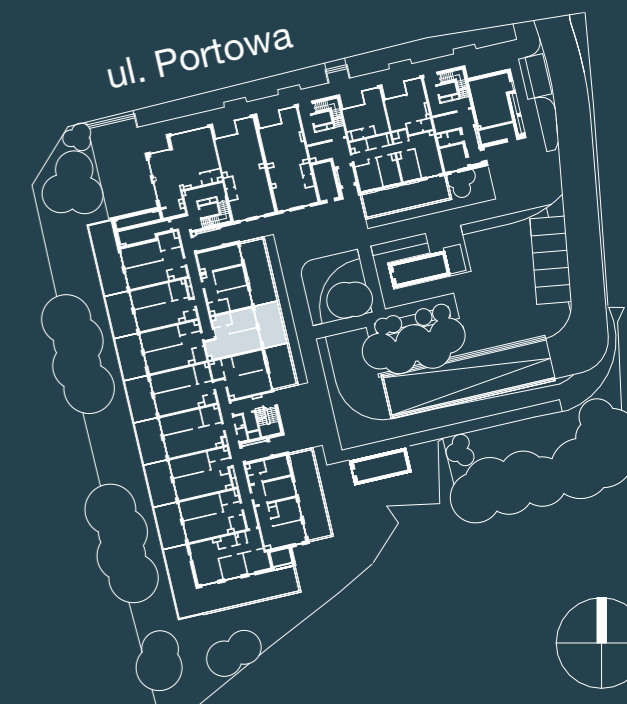

Ściany konstrukcyjne i kominy - elementy stałe
 Ściany działowe nadające się do demontażu.
* Symbol jednostki zewnętrznej klimatyzacji- po stronie kupującego

0 1 2 3 4 5 m

UWAGA:

- W toku realizacji prac mogą wystąpić zmiany w stosunku do informacji zawartych na kartach katalogowych, w tym w powierzchniach, wymiarach, usytuowaniu elementów i punktów instalacyjnych. Podane wymiary są wymiarami w świetle pionowych przegród w stanie surowym.
- Powierzchnie liczone są według normy PN-ISO 9836:2015-12 dla wymiarów lokalu w stanie wykończonym. Do powierzchni lokalu nie wlicza się powierzchni pod ścianami działowymi nadającymi się do demontażu.
- Przedstawiona aranżacja, w tym drzwi wewnętrzne, meblowanie, ceramika sanitarna, sprzęt AGD i RTV, ma charakter przykładowy i nie stanowi wyposażenia nabywanego lokalu. Pomiarów pod zakup mebli, urządzeń i wyposażenia należy dokonywać z natury, po zakończeniu realizacji.

FOLLOW US

facebook.com/YITpolska

instagram.com/yitpolska



yit.pl