


Przemyska Vita, K.4.M01

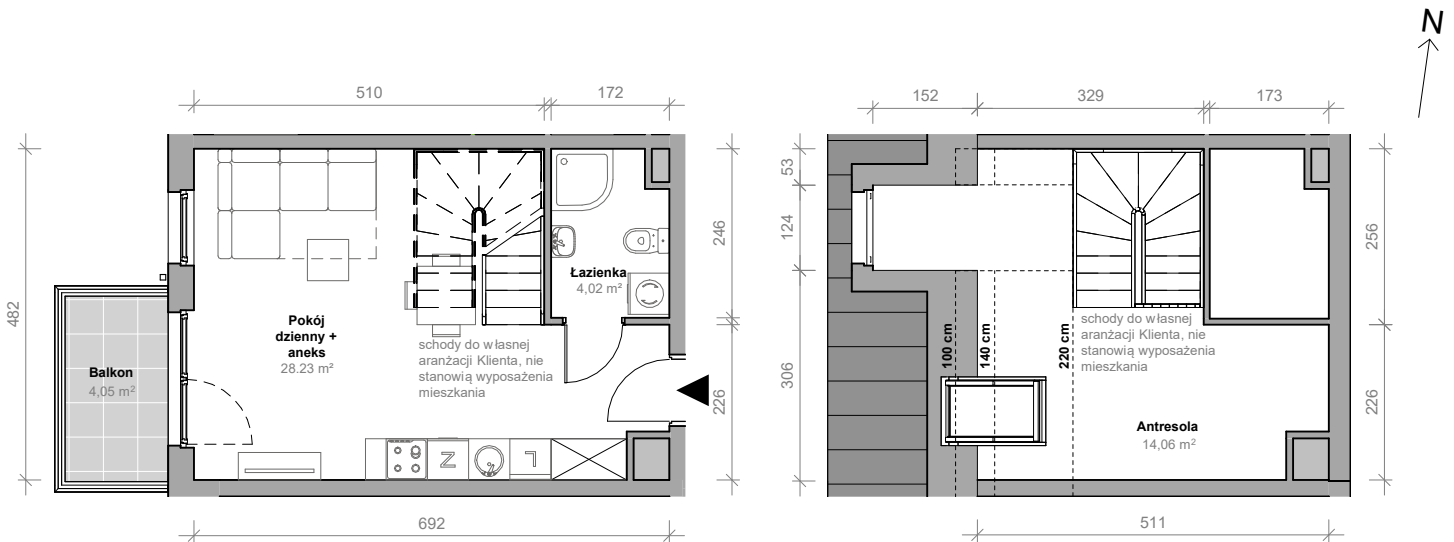

Powierzchnia **46,31 m²**

Piętro **4+A**



Aranżacja mieszkania jest przykładowa.



Powierzchnia **użytkowa**

nie uwzględnia powierzchni pod ścianami działowymi

Pokój dzienny + aneks	28,23 m ²
Antresola	14,06 m ²
Łazienka	4,02 m ²
Razem	46,31 m²
+ balkon	4,05 m ²

Rzut kondygnacji **4+A**

Plan osiedla **Budynek K**

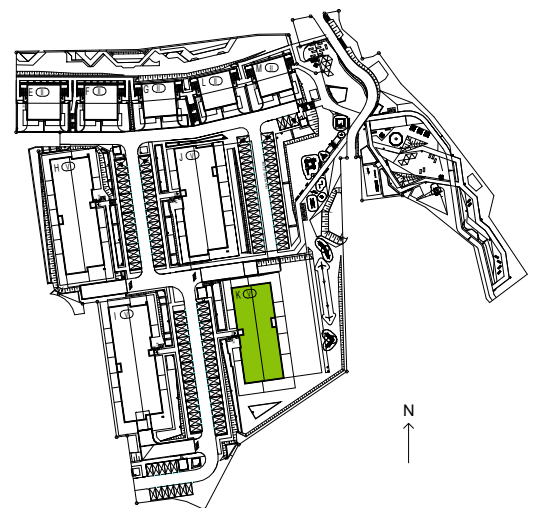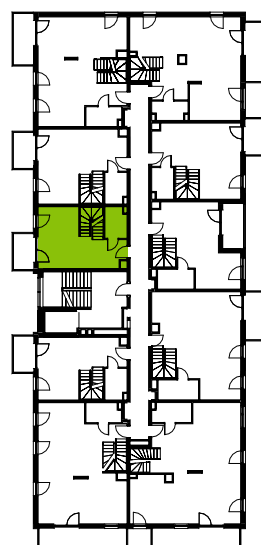

U nas nigdy nie płacisz za powierzchnię pod ścianami działowymi