

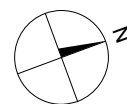


**STACJA JEZYCE**  
**BUDYNEK 3C**  
 Poznań - Jeżyce, ul. Stanisława Barańczaka

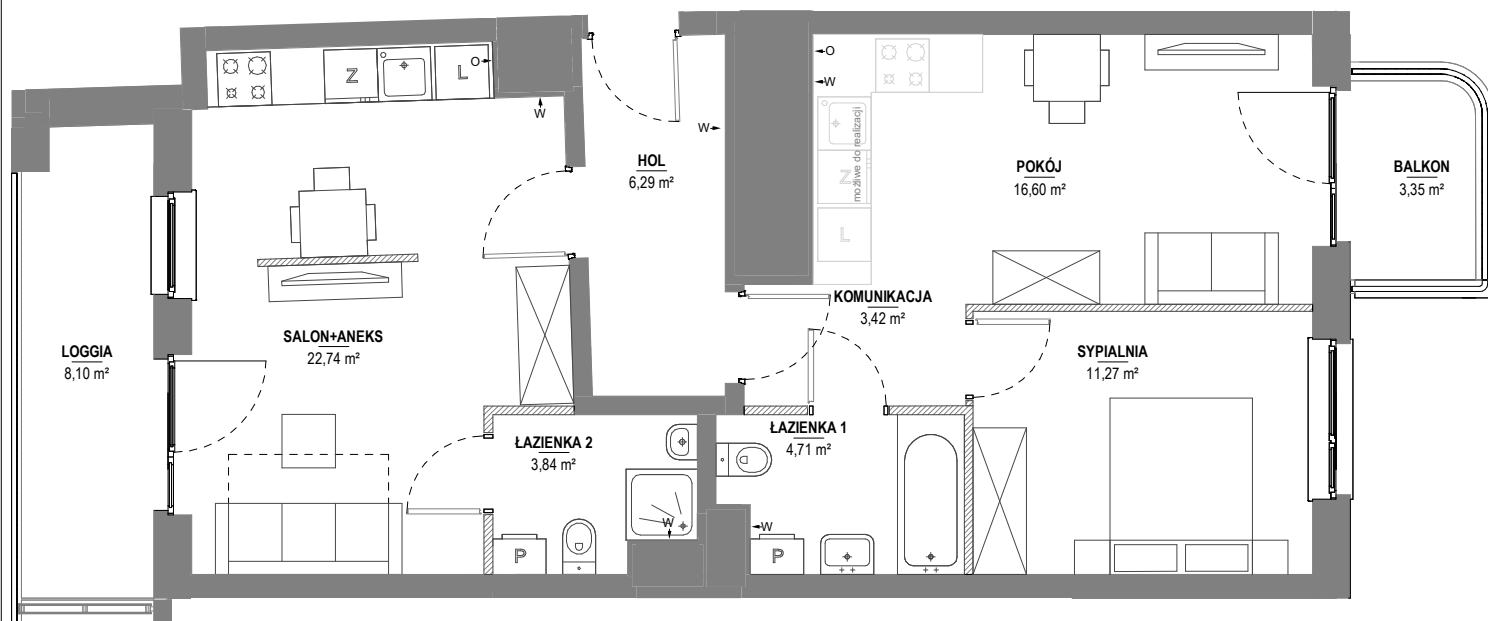

SCHEMAT LOKALIZACJI BUDYNKU:


 SCHEMAT LOKALU MIESZKALNEGO  
 NA PIĘTRZE:

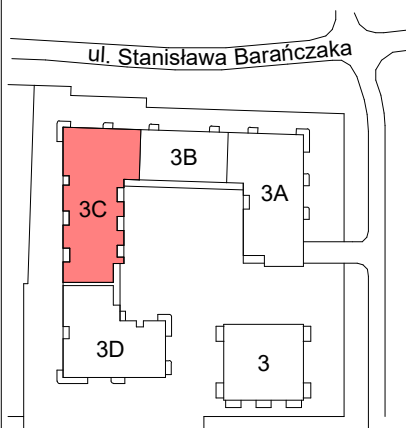



**TAG**  
**Immobilien AG**

**TAG Residential Real Estate Sp. z o. o.**  
 ul. Jaworska 11  
 53-612 Wrocław  
 KRS 794559

**modo**  
 architektura

**MODO Architektura Sp. z o.o.**  
 ul. Winogrody 137/1, 61-626 Poznań  
 +48 574 067 662  
 www.modoarchitektura.pl

FAZA:	DATA:	NR MIESZKANIA:	
<b>4.A</b>	<b>07.06.2023</b>	<b>3CM28</b>	
LICZBA POKOI:	POW. UŻYTKOWA MIESZKANIA WG PN-ISO 9836	<b>68,87m<sup>2</sup></b>	
<b>3</b>	POW. MIESZKANIA POD ŚCIANKAMI:	<b>2,97m<sup>2</sup></b>	
	ŁĄCZNA POW. MIESZKANIA:	<b>71,84m<sup>2</sup></b>	
PIĘTRO:	POW. BALKONU:	POW. LOGGII:	
<b>2</b>	<b>3,35m<sup>2</sup></b>	<b>8,10m<sup>2</sup></b>	
KLATKA:	POW. TARASU:	POW. OGRÓDKA:	
<b>3C</b>	-	-	

LEGENDA:  ŚCIANKI  WYCIĄG WENTYLACYJNY  MIEJSCE PODŁĄCZENIA OKAPU KUCHENNEGO

UWAGA:  
 - POWIERZCHNIE LICZONE WEDŁUG NORMY PN-ISO 9836  
 - ZE WZGLĘDU NA TRWAJĄCE PRACE PROJEKTOWE POWIERZCHNIE I LUB WYMIARY MOGĄ ULEĆ ZMIANIE  
 - WYPOSAŻENIE TYLKO W CELACH PREZENTACJI, NIE STANOWI ZOBOWIĄZANIA UMOWNEGO  
 - NINIEJSZY PROJEKT NIE STANOWI OFERTY W ROZUMIENIU PRZEPISÓW KODEKSU CYWILNEGO  
 - WYŚCISIE NA TARASIE LOGGIE - MOŻLIWA RÓŻNICA POZIOMÓW  
 - PIONY KANALIZACYJNE I PIONY WENTYLACYJNE STANOWIĄ CZĘŚĆ WSPÓLNĄ INSTALACJI BUDYNKU  
 - W PRZYPADKU WYSTĘPOWANIA OTWORU REWIZYJNEGO NA PIONIE, MUSI BYĆ ZAPEWNIONY DOSTĘP DO NIEGO, ZGODNIE Z DOKUMENTACJĄ TECHNICZNĄ  
 - W PRZYPADKU WYSTĘPOWANIA PODWÓJNYCH DRZWI BALKONOWYCH, TYLKO JEDNO SKRZYDŁO DRZWIOWE JEST WYPOSAŻONE W KLAMKĘ