

MONDO

ul. Zwierzyniecka, Jasień, Gdańsk

DOM E

195.07 m²

POWIERZCHNIA

5/6

POKOJE

346 m²

DZIAŁKA

SEGMENT PRAWY

DOM SZEREGOWY

Komfortowy dom z pięcioma lub sześcioma pokojami, trzema łazienkami oraz garażem dla dwóch, a nawet trzech samochodów. Całość zaopatrzona w wygodny podjazd i ogród od strony zachodniej.

RZUT OSIEDLA



investing



ul. Cieszyńskiego 17, 80-809 Gdańsk 58 342 70 70 mieszkania@investing.com.pl domymondo.pl

DOM SZEREGOWY E

GARAŻ	64.98 m²
Garaż	51.97 m ²
Pomieszczenie gospodarcze	7.76 m ²
Schody	5.25 m ²

Przykładowa aranżacja. Materiał nie stanowi oferty handlowej.

PLAN OGRÓDKA

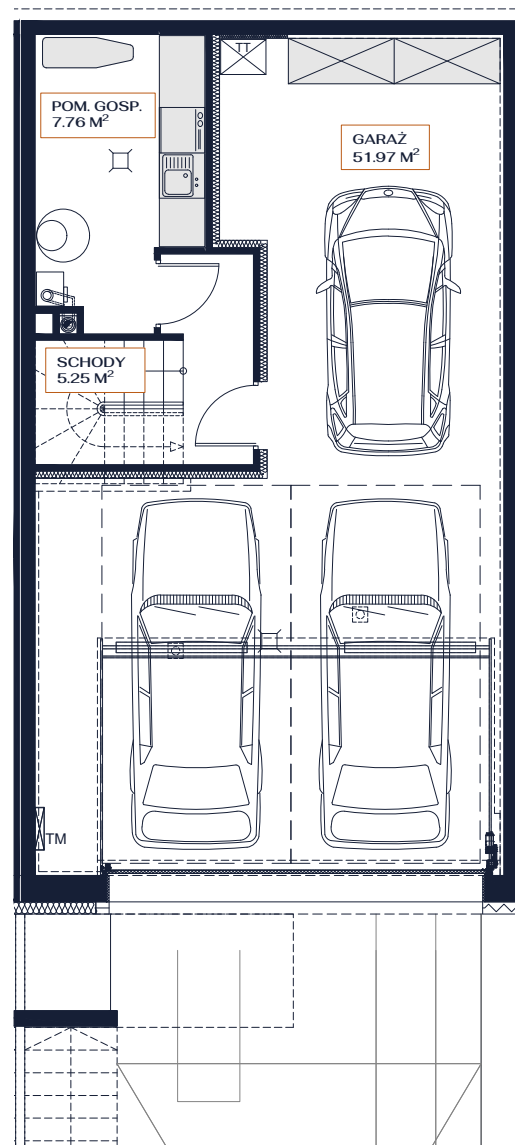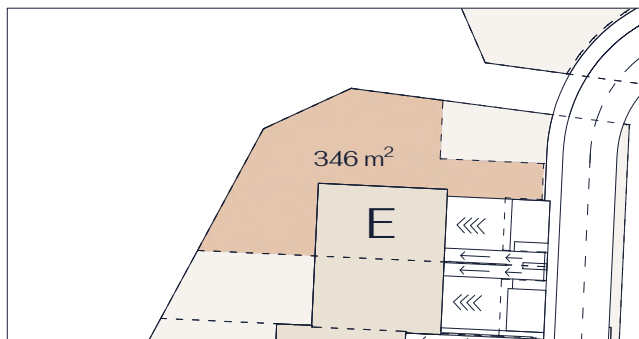

SKALA 1:100




DOM SZEREGOWY E


PARTER	66.45 m²
Pokój dzienny z aneksem kuchennym	37.27 m ²
Pokój	9.75 m ²
Łazienka	4.13 m ²
Korytarz	2.86 m ²
Schody	3.55 m ²
Wiatrołap	8.89 m ²

Przykładowa aranżacja. Materiał nie stanowi oferty handlowej.

ELEWACJA FRONTOWA

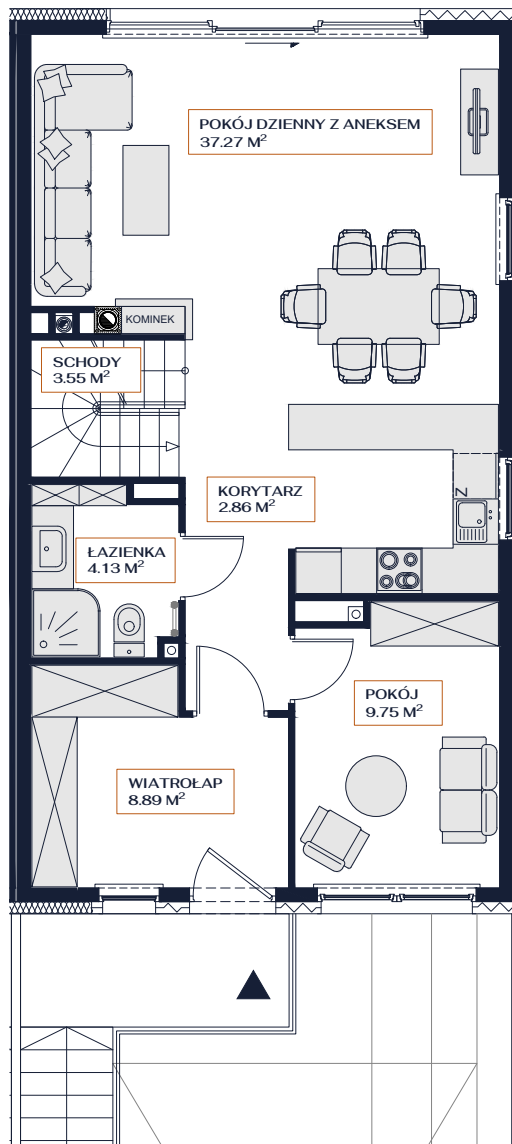

WERSJA

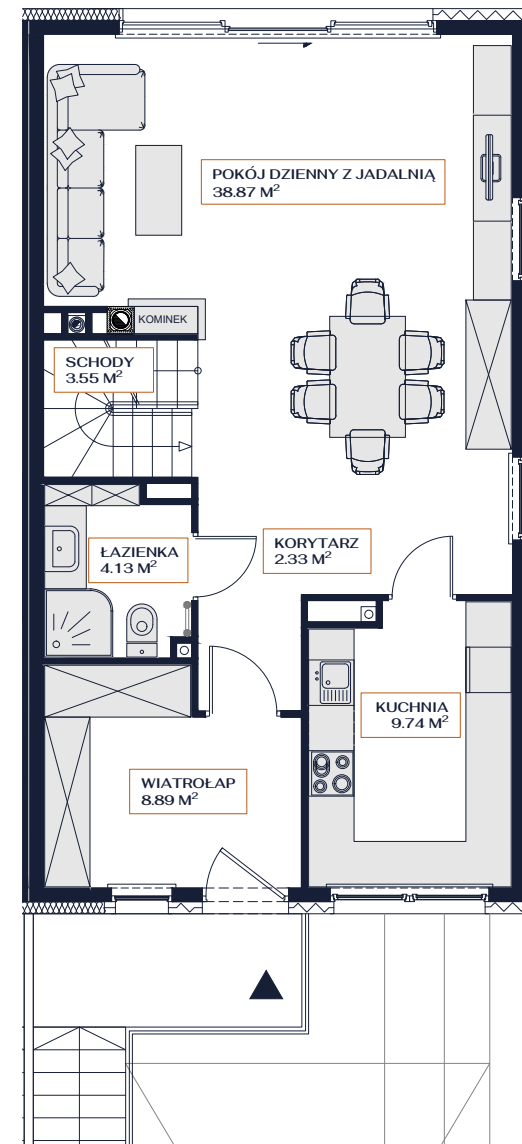

SKALA 1:100



DOM SZEREGOWY E


PIĘTRO	63.64 m²
Sypialnia	13.31 m ²
Łazienka 1	7.63 m ²
Garderoba	4.94 m ²
Pokój 1	12.62 m ²
Pokój 2	10.77 m ²
Łazienka 2	7.46 m ²
Korytarz	4.60 m ²
Schody	2.31 m ²

Przykładowa aranżacja. Materiał nie stanowi oferty handlowej.

ELEWACJA OGRODOWA



WERSJA 1

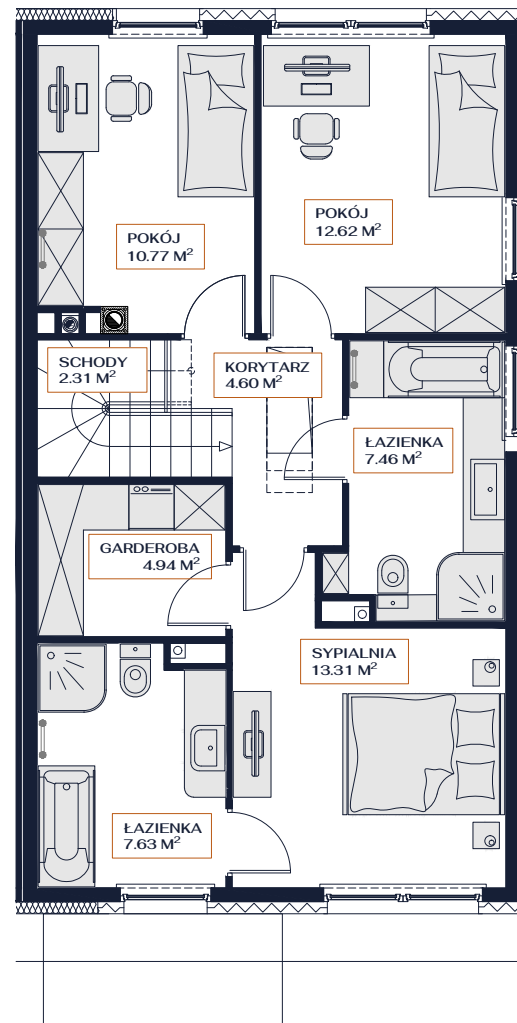

SKALA 1:100




DOM SZEREGOWY E


PIĘTRO	63.89 m²
Sypialnia	12.24 m ²
Łazienka	7.28 m ²
Pokój 1	12.23 m ²
Pokój 2	12.62 m ²
Pokój 3	10.77 m ²
Korytarz	6.44 m ²
Schody	2.31 m ²

Przykładowa aranżacja. Materiał nie stanowi oferty handlowej.

ELEWACJA OGRODOWA

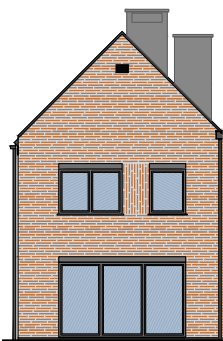

WERSJA 2

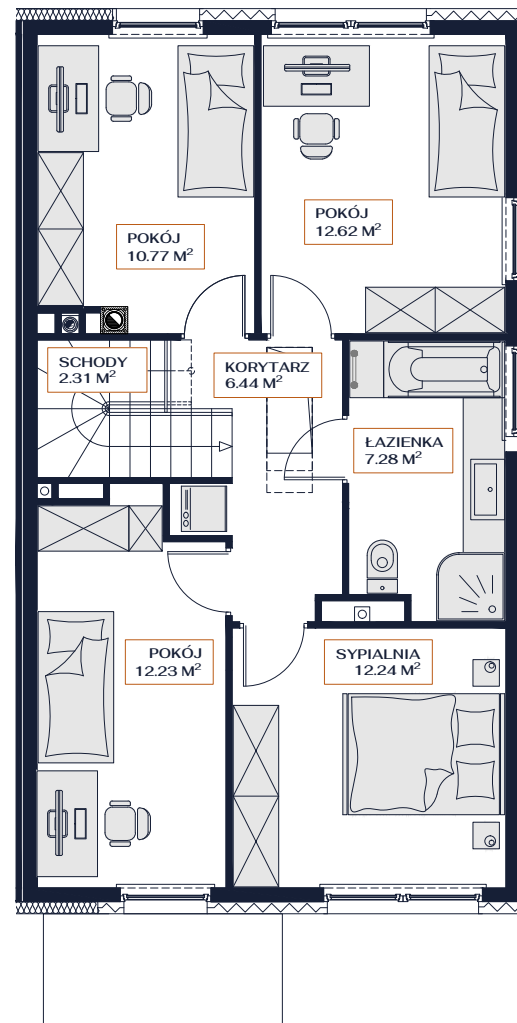

SKALA 1:100

