

11.

PODEDWORZE

Lokal mieszkalny nr **M100**

Powierzchnia **48,22 m²**


Piętro **3**

Pokoje **2**

Zestawienie powierzchni

1. Przedpokój	5.06 m ²
2. Pokój dzienny z aneksem	23.72 m ²
3. Łazienka	4.31 m ²
4. Pokój	13.66 m ²
5. Schowek	1.47 m ²


balkon ~8.05 m²

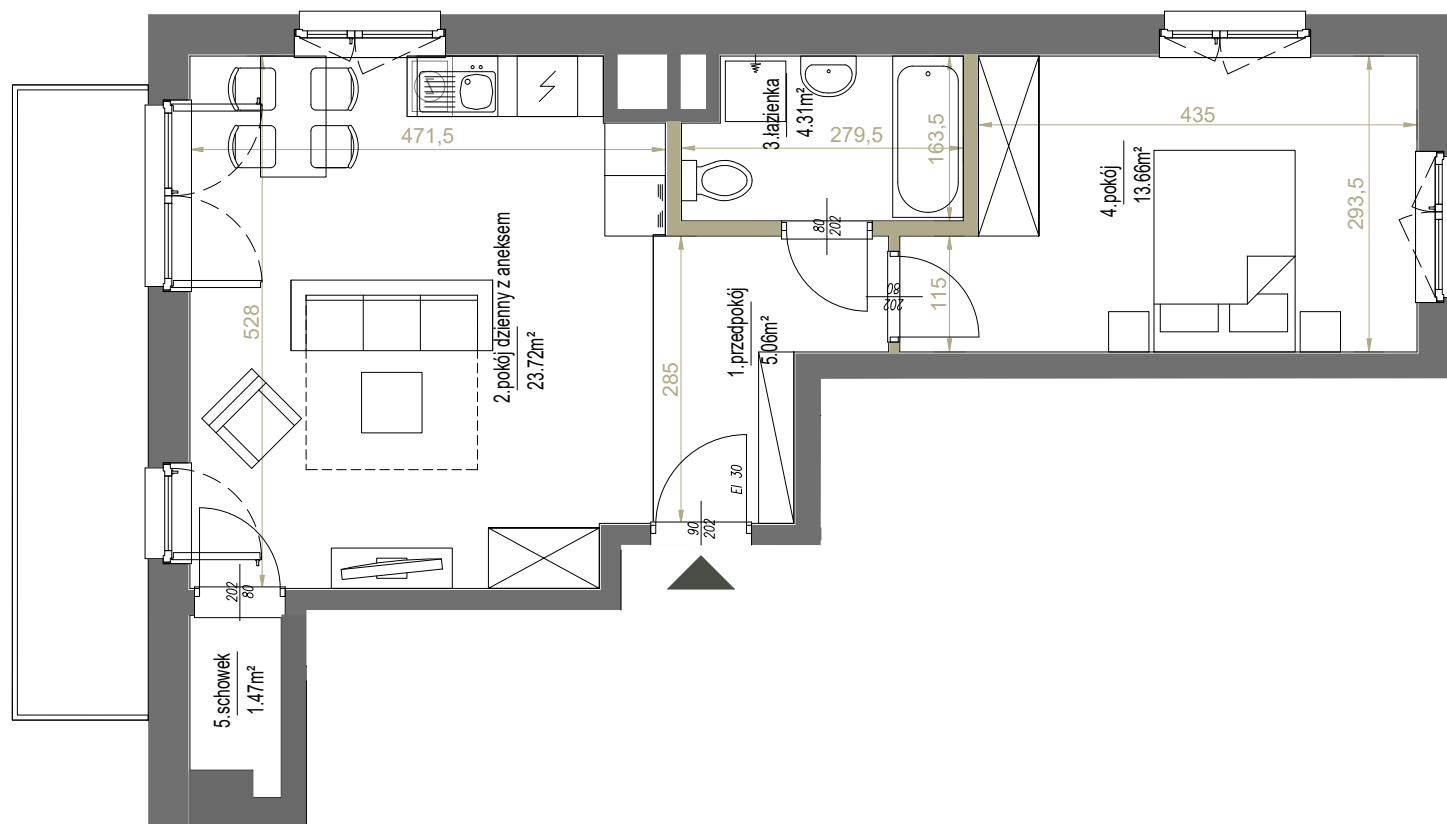


SKALA: 1:75

1 2 m

ściany działowe

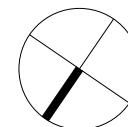

POŁOŻENIE NA KONDYGNACJI

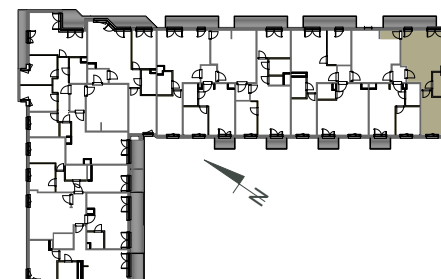

westa INVESTMENTS

ADRES INWESTYCJI ul. Podedworze 11 w Krakowie, www.westa-mieszkania.pl
BIURO SPRZEDAŻY +48 789 409 732, +48 503 903 675, sprzedaz@westainvestments.com.pl

Niniejsza karta ma charakter poglądowy i przedstawia przykładową aranżację lokalu. Rzut lokalu został przygotowany na potrzeby rezerwacji mieszkania. Ostateczna powierzchnia użytkowa lokalu ustalona będzie w trakcie pomiaru powykonawczego wg. PN-ISO 9836.