


**dynamic
development**

Zielona Polana
ZESPÓŁ WILLOWY

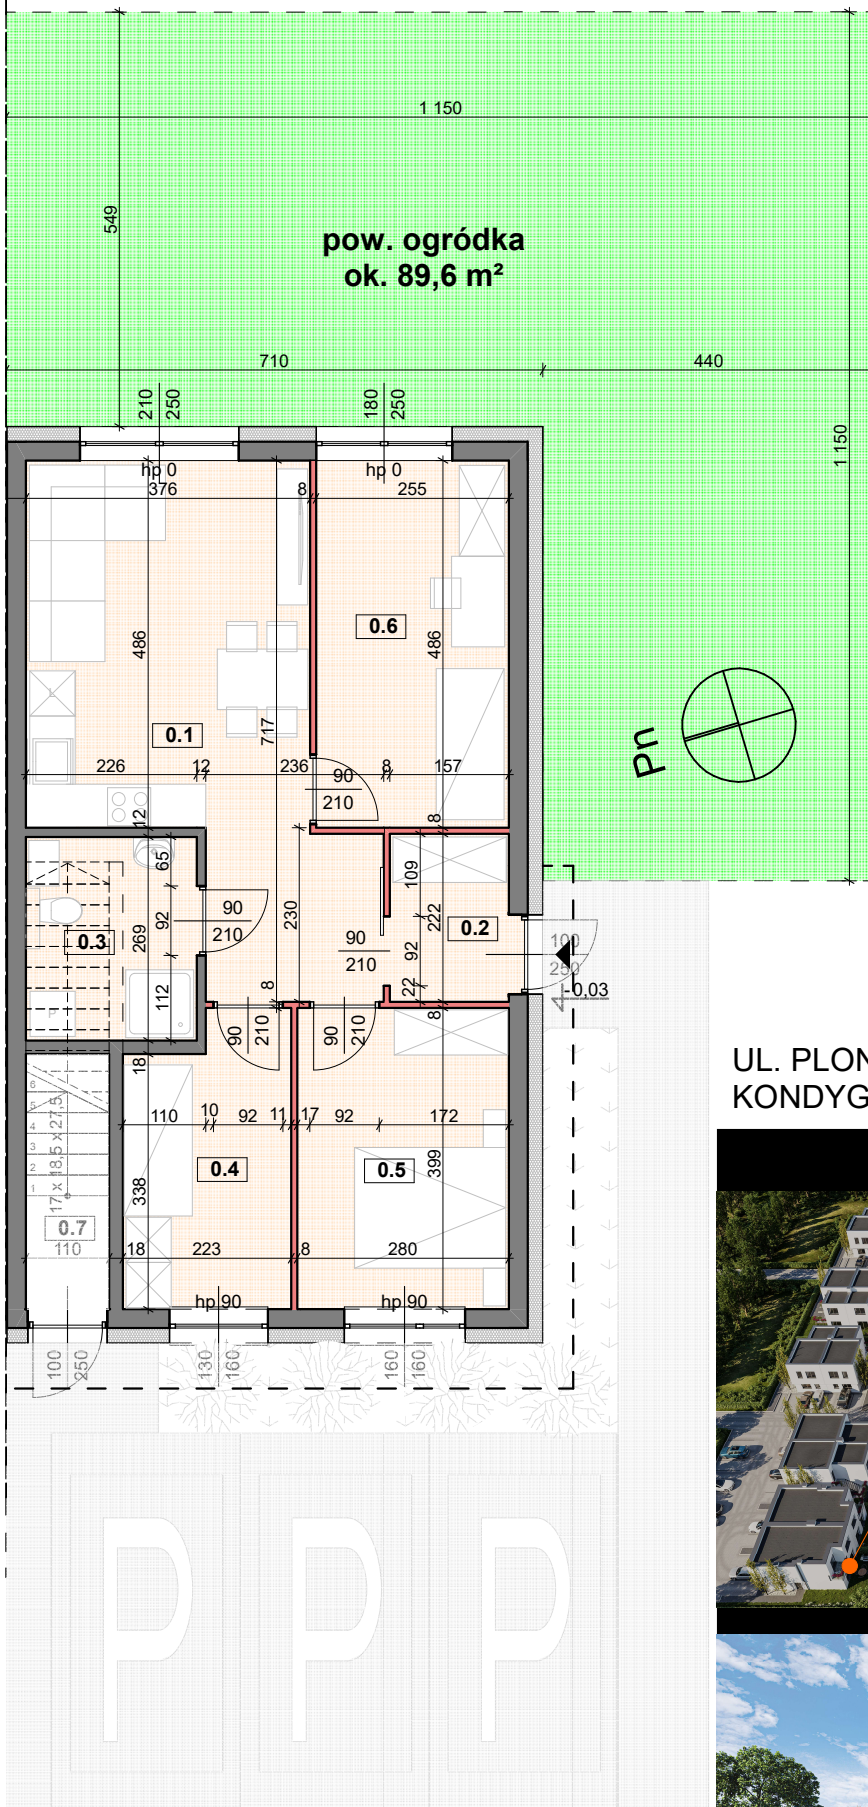

ZESTAWIENIE POMIESZCZEŃ - LOKAL 1

KONDYGNACJA	NR	POMIESZCZENIE	POW. UŻYTKOWA
Parter	0.1	POKÓJ Z ANEKSEM	23,4
	0.2	WIATROŁAP	3,6
	0.3	ŁAZIENKA	5,0
	0.4	POKÓJ	8,1
	0.5	POKÓJ	11,0
	0.6	POKÓJ	12,6
Razem lokal 1 [m²]			63,7

- ściana konstrukcyjne i techniczne
- ściana działowa możliwa do wyburzenia

WYMIARY ORAZ POWIERZCHNIE MOGĄ ULEC NIEWIELKIEJ ZMIANIE PO WYKOŃCZENIU POMIESZCZEŃ. DOKŁADNE WYMIARY PO INWENTARYZACJI POWYKONAWCZEJ.

UL. PŁONOWA 36 NOWA WOLA - 63,7 m²
KONDYGNACJA - PARTER

BUDYNEK 36. lokal I



RZUT skala 1:100

Dynamic Development Sp. z o. o.
ul. Płonowa 24
05-515 Nowa Wola, gm. Lesznowola
tel. 512 379 056
PRZEDSTAWIONE WIZUALIZACJE SĄ POGLĄDOWE