
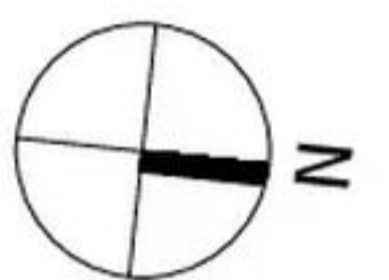


NOWA LETNICA


WIEŻA K

GDAŃSK- LETNICA, ul.STAROWIEJSKA

KARTA MARKETINGOWA

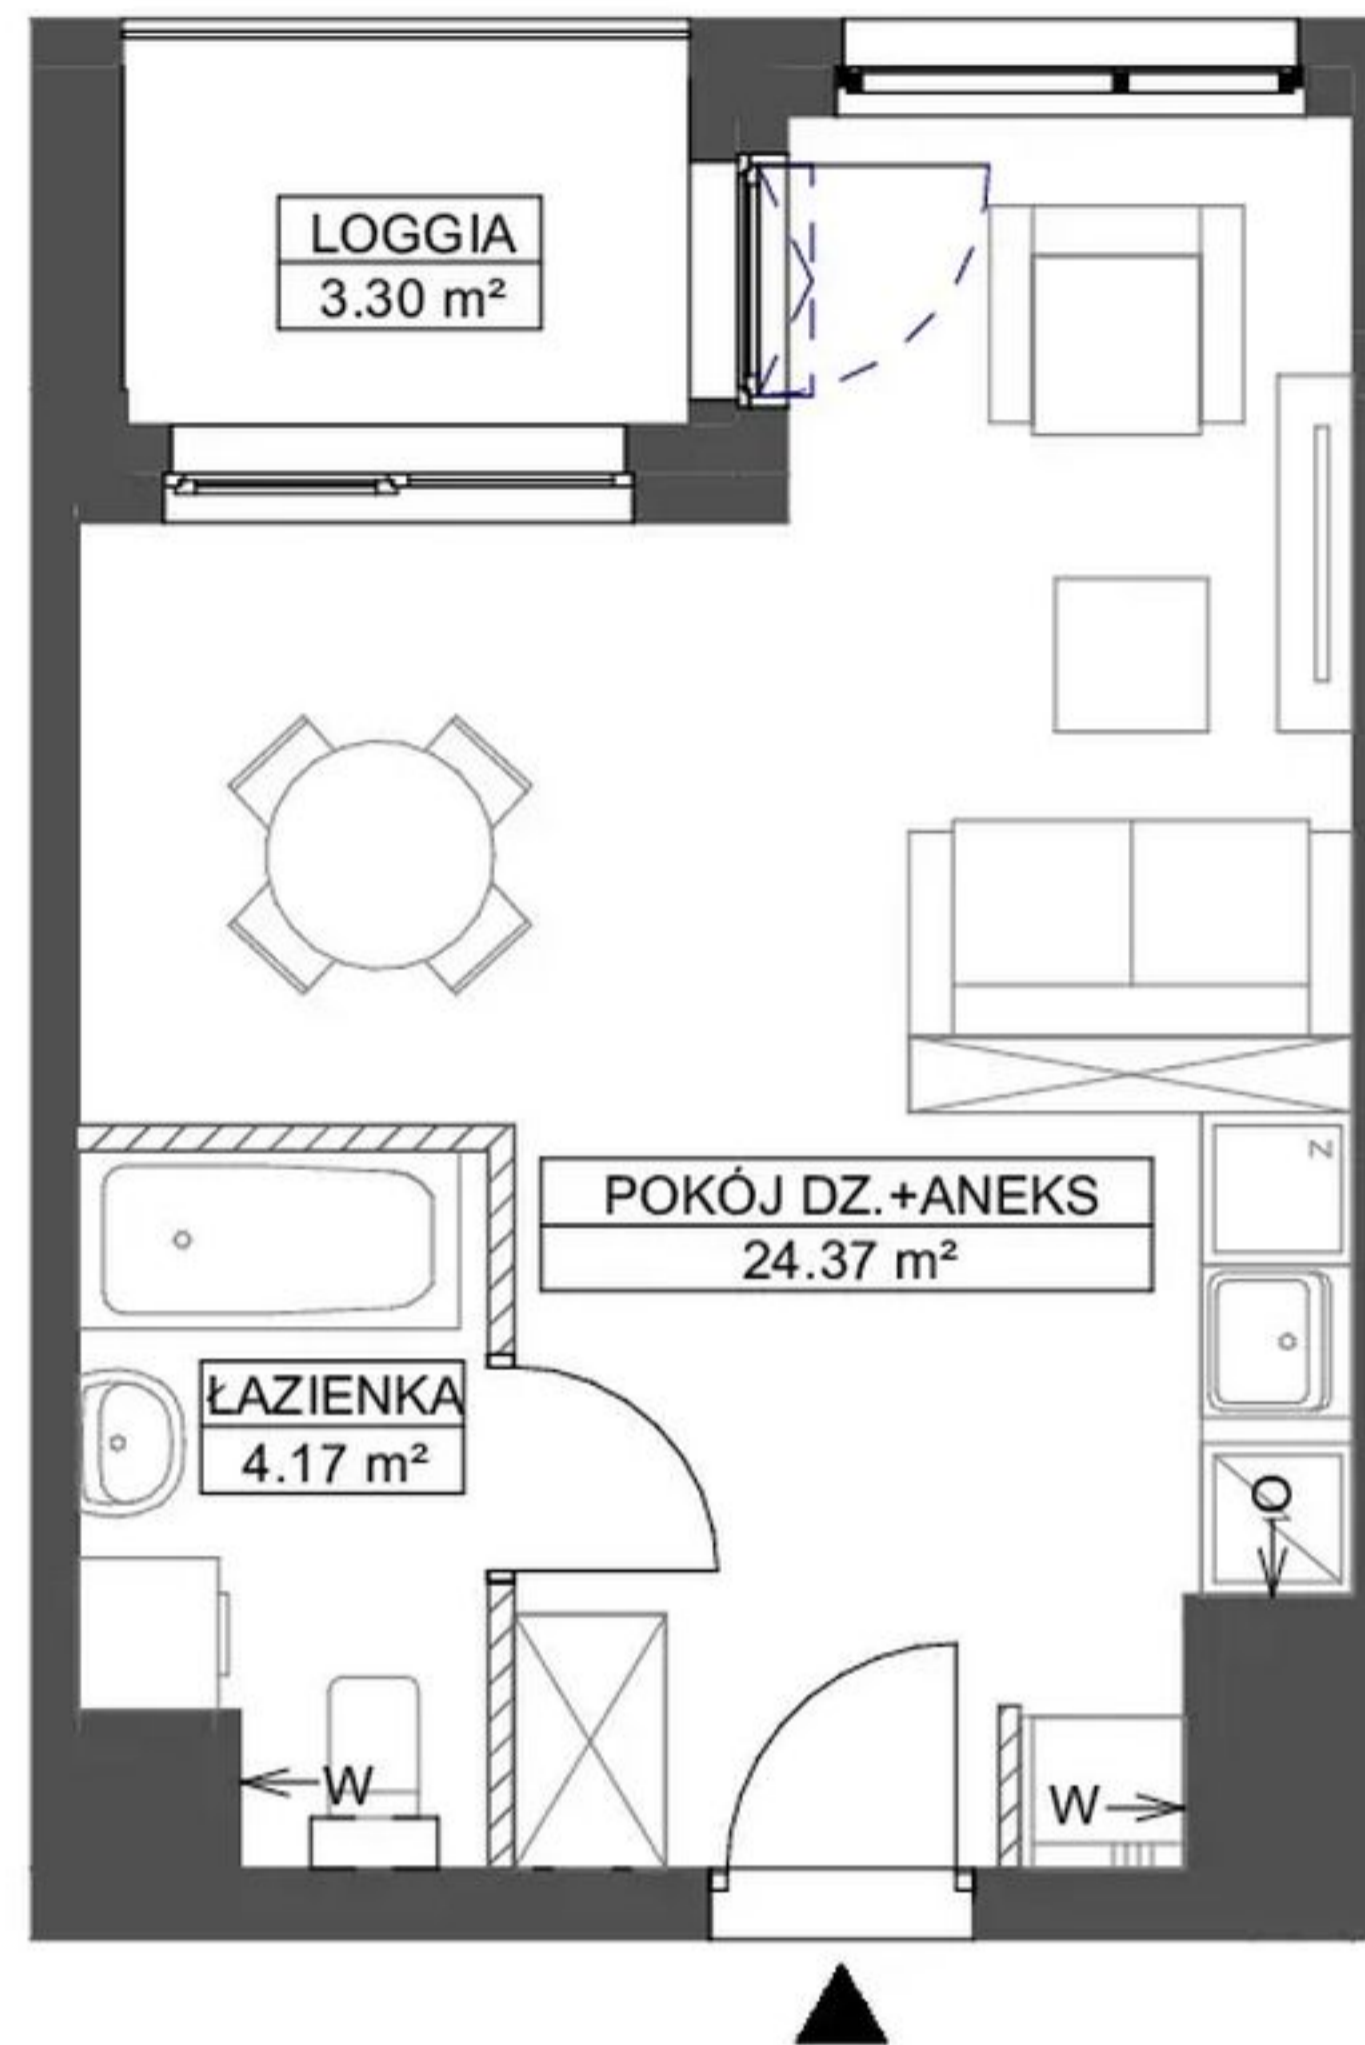

SCHEMAT LOKALIZACJI :

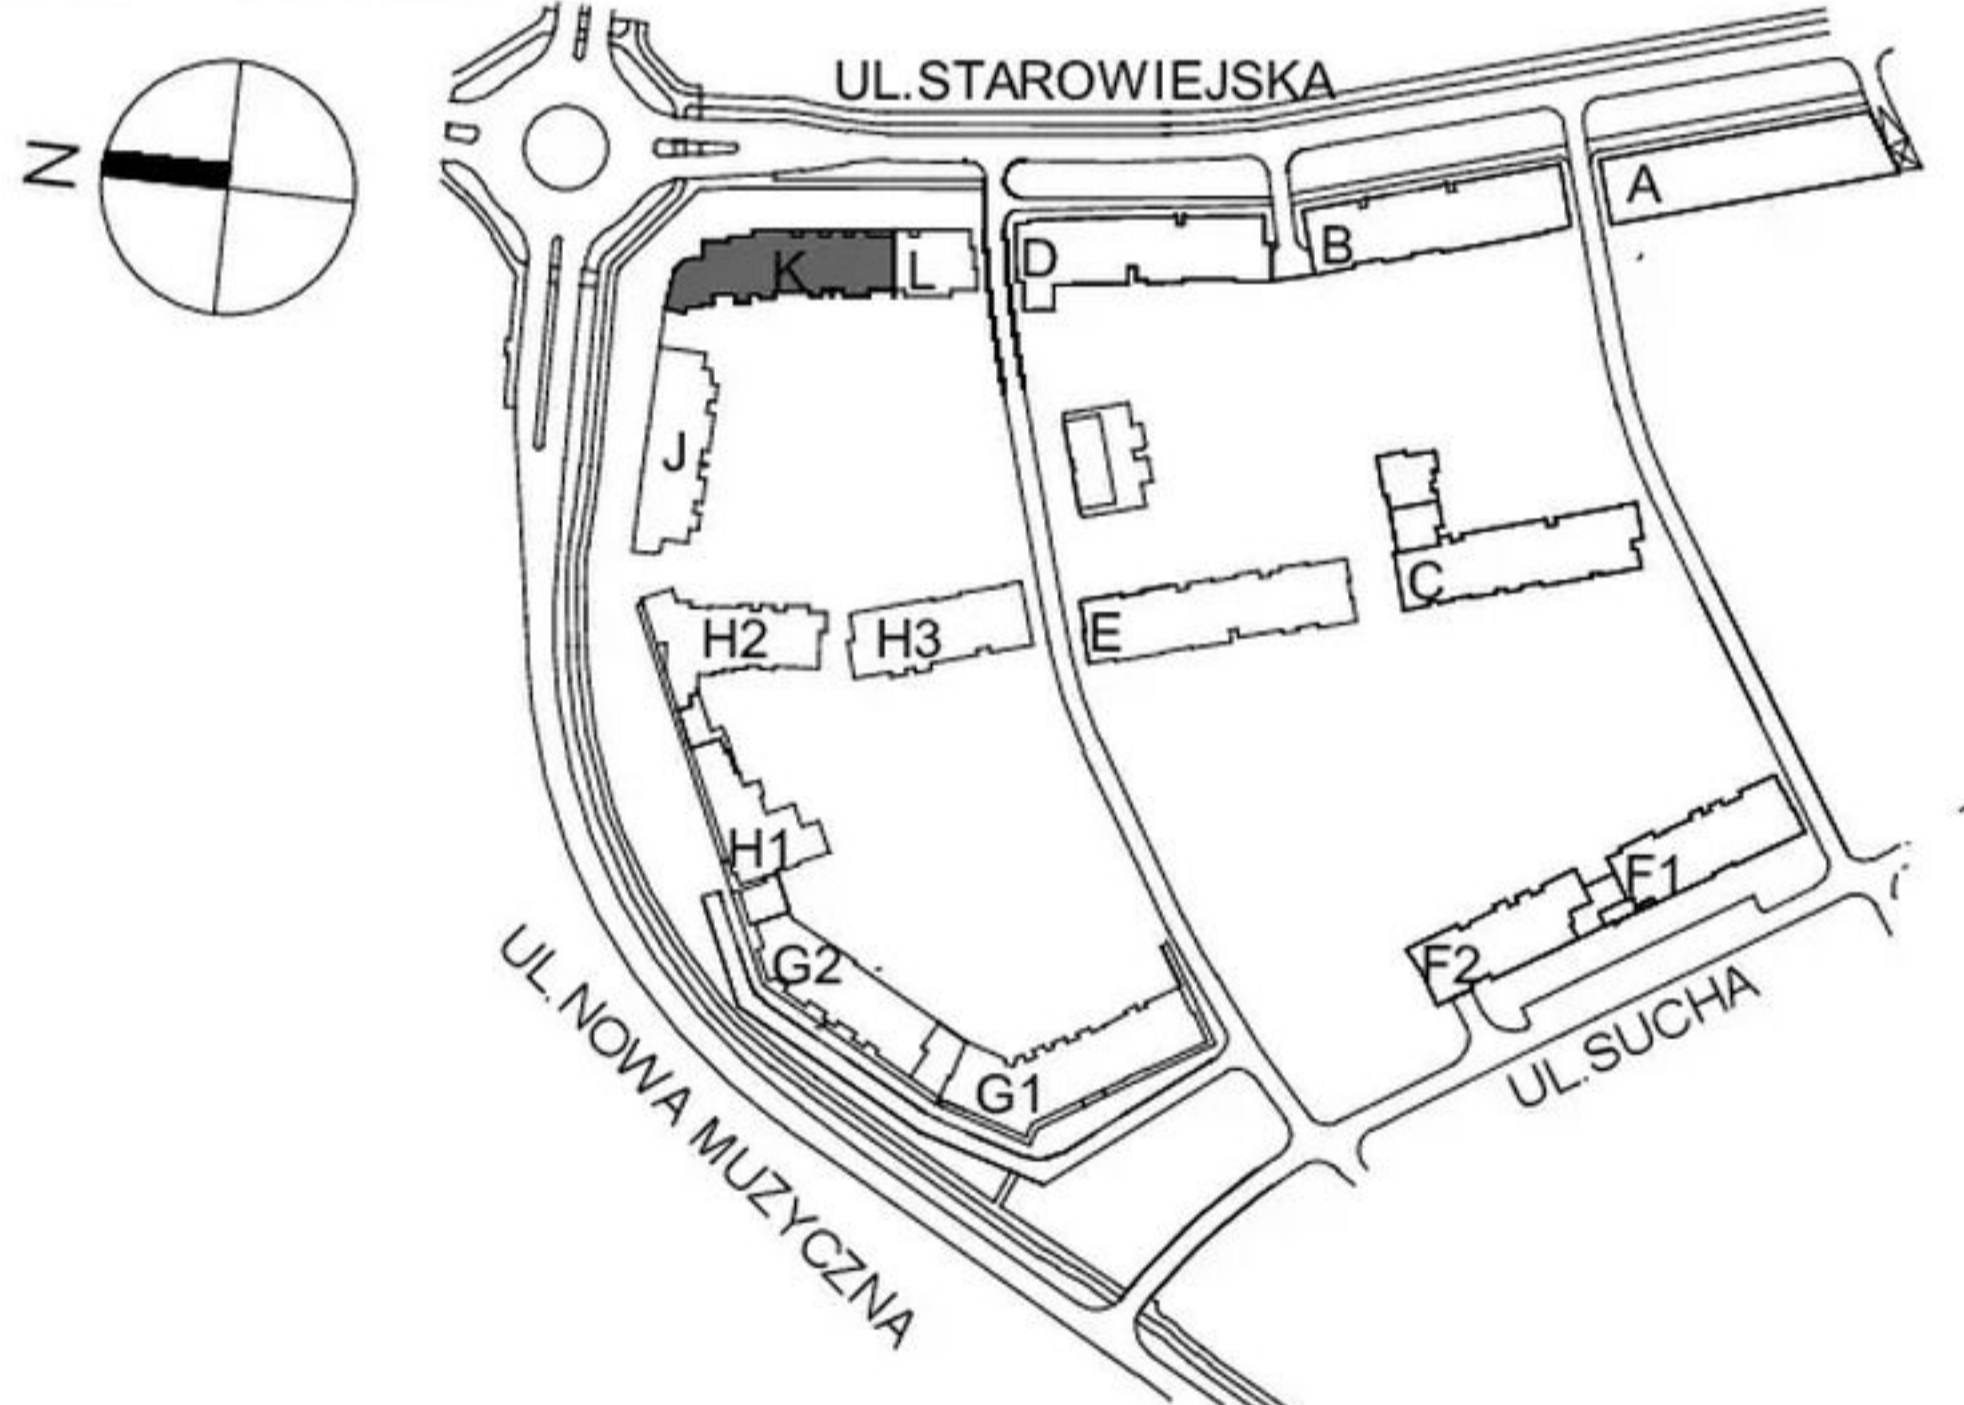

ROBYG


GK Robyg Sp. z o.o.
AL. RZECZYPOSPOLITEJ 1, 02-972 WARSZAWA,
TEL. +48 58 322 07 10, FAX +48 22 419 11 03



BJK Architekci Sp. z o. o.
UL. BOLESŁAWA PRUSA 18, 81-431 GDYNIA
TEL. 506 314 286

FAZA:	DATA:	NR MIESZKANIA:
2.B	12.05.2022	K.10.M.13
ILOŚĆ POKOI:	POW. UŻYTKOWA MIESZKANIA PN-ISO 9836:	28.53 m ²
1	POW. MIESZKANIA POD ŚCIANKAMI:	0.51 m ²
	POWIERZCHNIA MIESZKANIA:	29.04 m ²

SCHEMAT LOKALU MIESZKALNEGO NA PIĘTRZE:

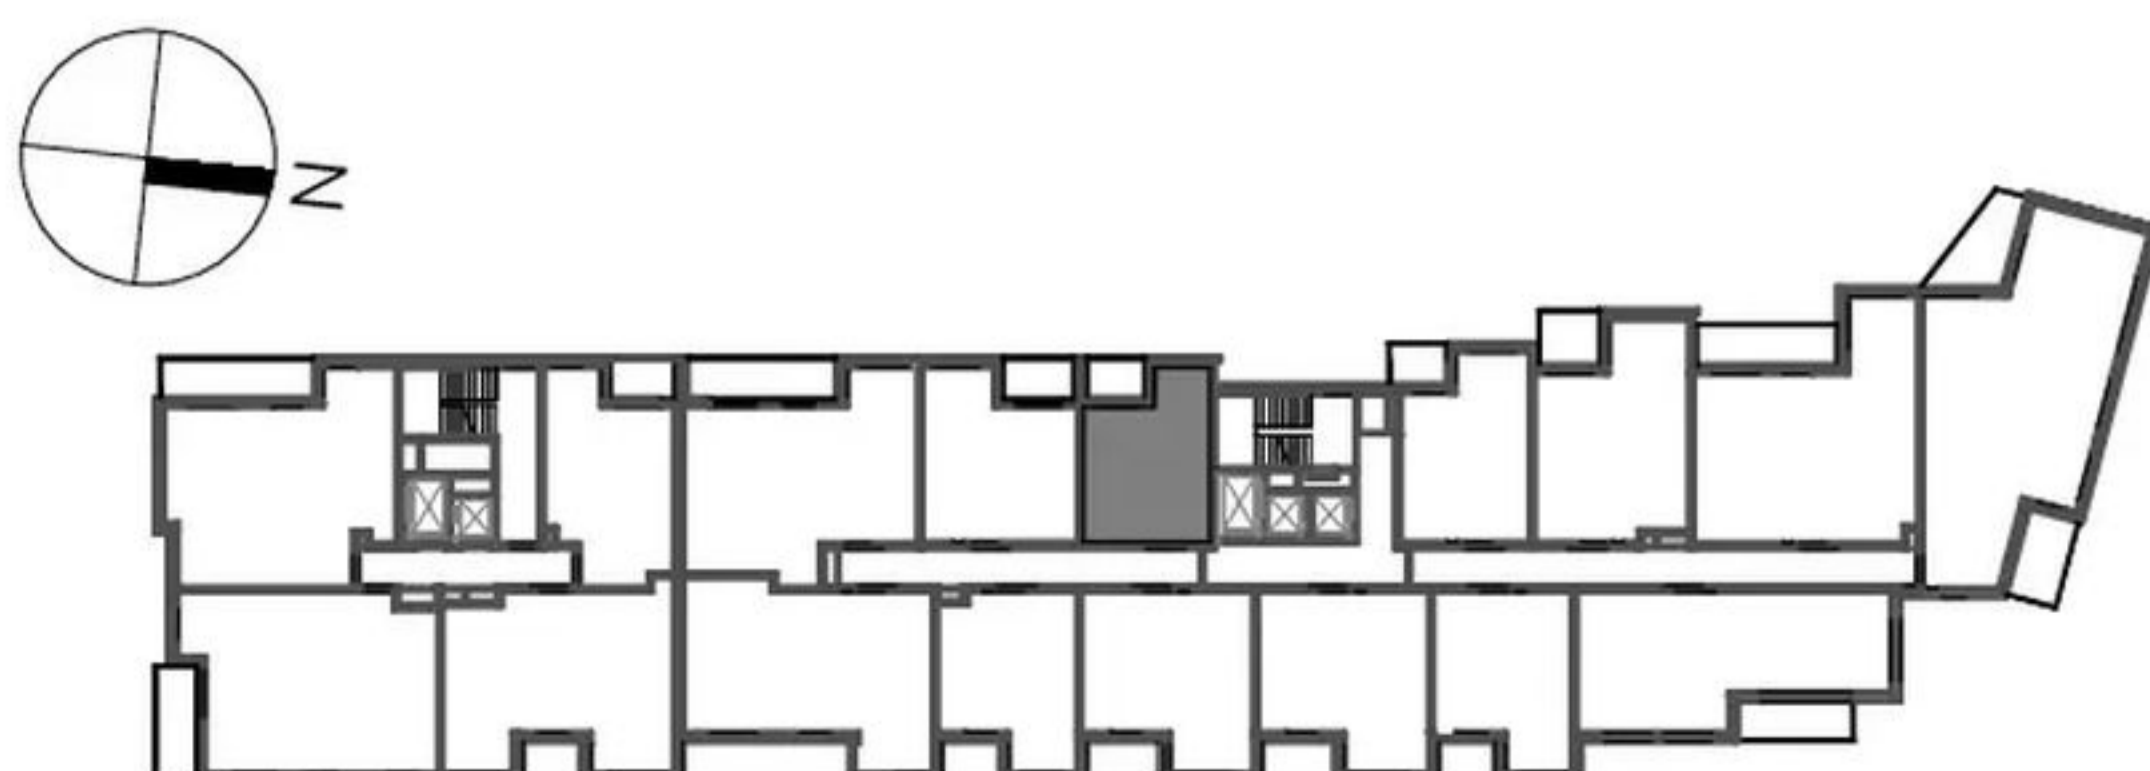

PIĘTRO:	POW. BALKONU:	POW. LOGGI:
10	-	3.30 m ²
KLATKA:	POW. TARASU:	POW. OGRÓDKA:
C	-	-

LEGENDA: ŚCIANKI
← W WYCIĄG WENTYLACYJNY
← O MIEJSCE PODŁĄCZENIA OKAPU KUCHENNEGO

UWAGA:
- POWIERZCHNIE LICZONE WG NORMY PN-ISO 9836
- ZE WZGLĘDU NA TRWAJĄCE PRACE PROJEKTOWE POWIERZCHNIE I LUB WYMIARY MOGĄ ULEC ZMIANIE
- WYPOSAŻENIE TYLKO W CELACH PREZENTACJI, NIE STANOWI ZOBOWIĄZANIA UMOWNEGO
- NINIEJSZY PROJEKT NIE STANOWI OFERTY W ROZUMIENIU PRZEPISÓW KODEKSU CYWILNEGO
- WYJŚCIE NA BALKON / LOGGIĘ - MOŻLIWA RÓŻNICA POZIOMÓW
- PIONY KANALIZACYJNE I PIONY WENTYLACYJNE STANOWIĄ CZĘŚĆ WSPÓLNĄ INSTALACJI BUDYNKU

SCHEMAT MA CHARAKTER JEDYNIENIE POGLĄDOWY, W PRZYPADKU EWENTUALNYCH ROZBIEŻNOŚCI POMIĘDZY SCHEMATEM A PROJEKTEM BUDOWLANYM, WIĄŻĄCY JEST PROJEKT BUDOWLANY.