

lokal 1.14

nr na projekcie A1-1.14

Lokal mieszkalny


2 pokoje

37,88 m²

przedpokój	4,44
łazienka	3,68
an.kuchenny	5,06
pokój dzienny	11,26
sypialnia	13,44


1 PIĘTRO

usytuowanie lokalu na kondygnacji

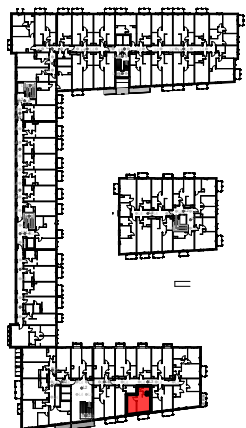

UWAGA: POWIERZCHNIE POMIESZCZEŃ NA RYSUNKU
PODANO WG NORMY - ISO 9836-2015-12

Niniejsza karta katalogowa ma charakter poglądowy i nie stanowi oferty w
rozumieniu przepisów Kodeksu Cywilnego

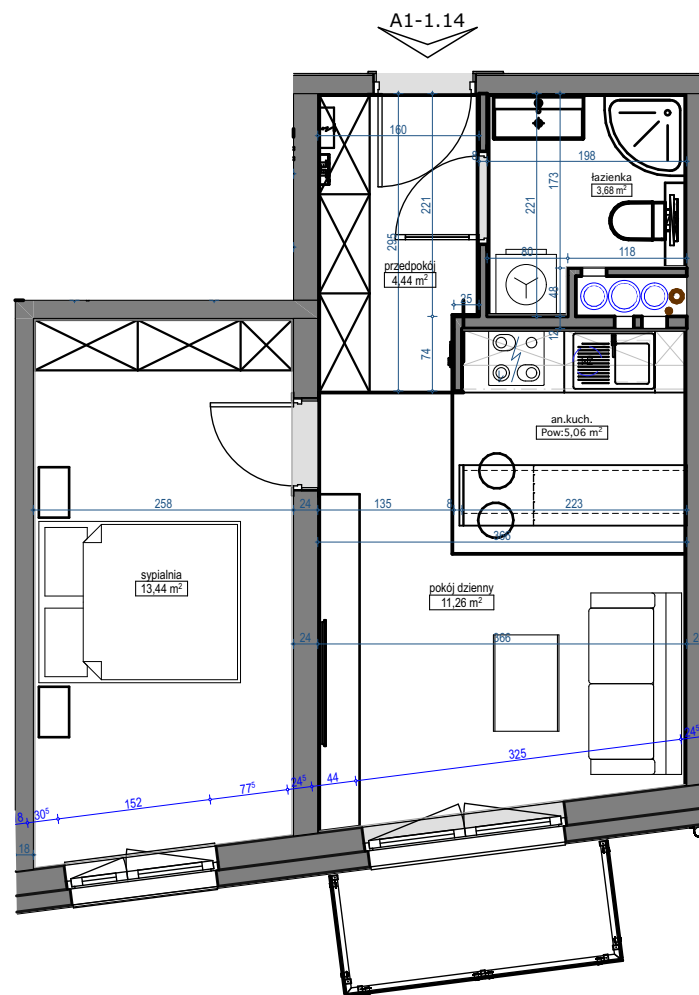

skala 1:75

