


GDAŃSK ŚRÓDMIEŚCIE

WWW.MODERNA.PL

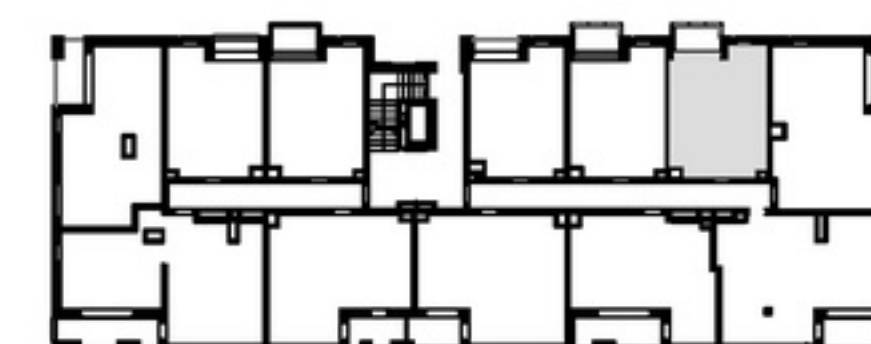


**BUDYNEK 2.2**  
**LOKAL MIESZKALNY NR 4.3 POZIOM 4**

POWIERZCHNIA WEWNĘTRZNA	36,12 m <sup>2</sup>
POWIERZCHNIA UŻYTKOWA	35,41 m <sup>2</sup>

KORYTARZ	4,89 m <sup>2</sup>
POKÓJ DZIENNY+ANEKS KUCHENNY	26,61 m <sup>2</sup>
ŁAZIENKA	3,91 m <sup>2</sup>
BALKON	4,16 m <sup>2</sup>

— ŚCIANA Z MOŻLIWOŚCIĄ ROZBIÓRKI  
 — ŚCIANA BEZ MOŻLIWOŚCI ROZBIÓRKI

**moderna**  
*Superior living*

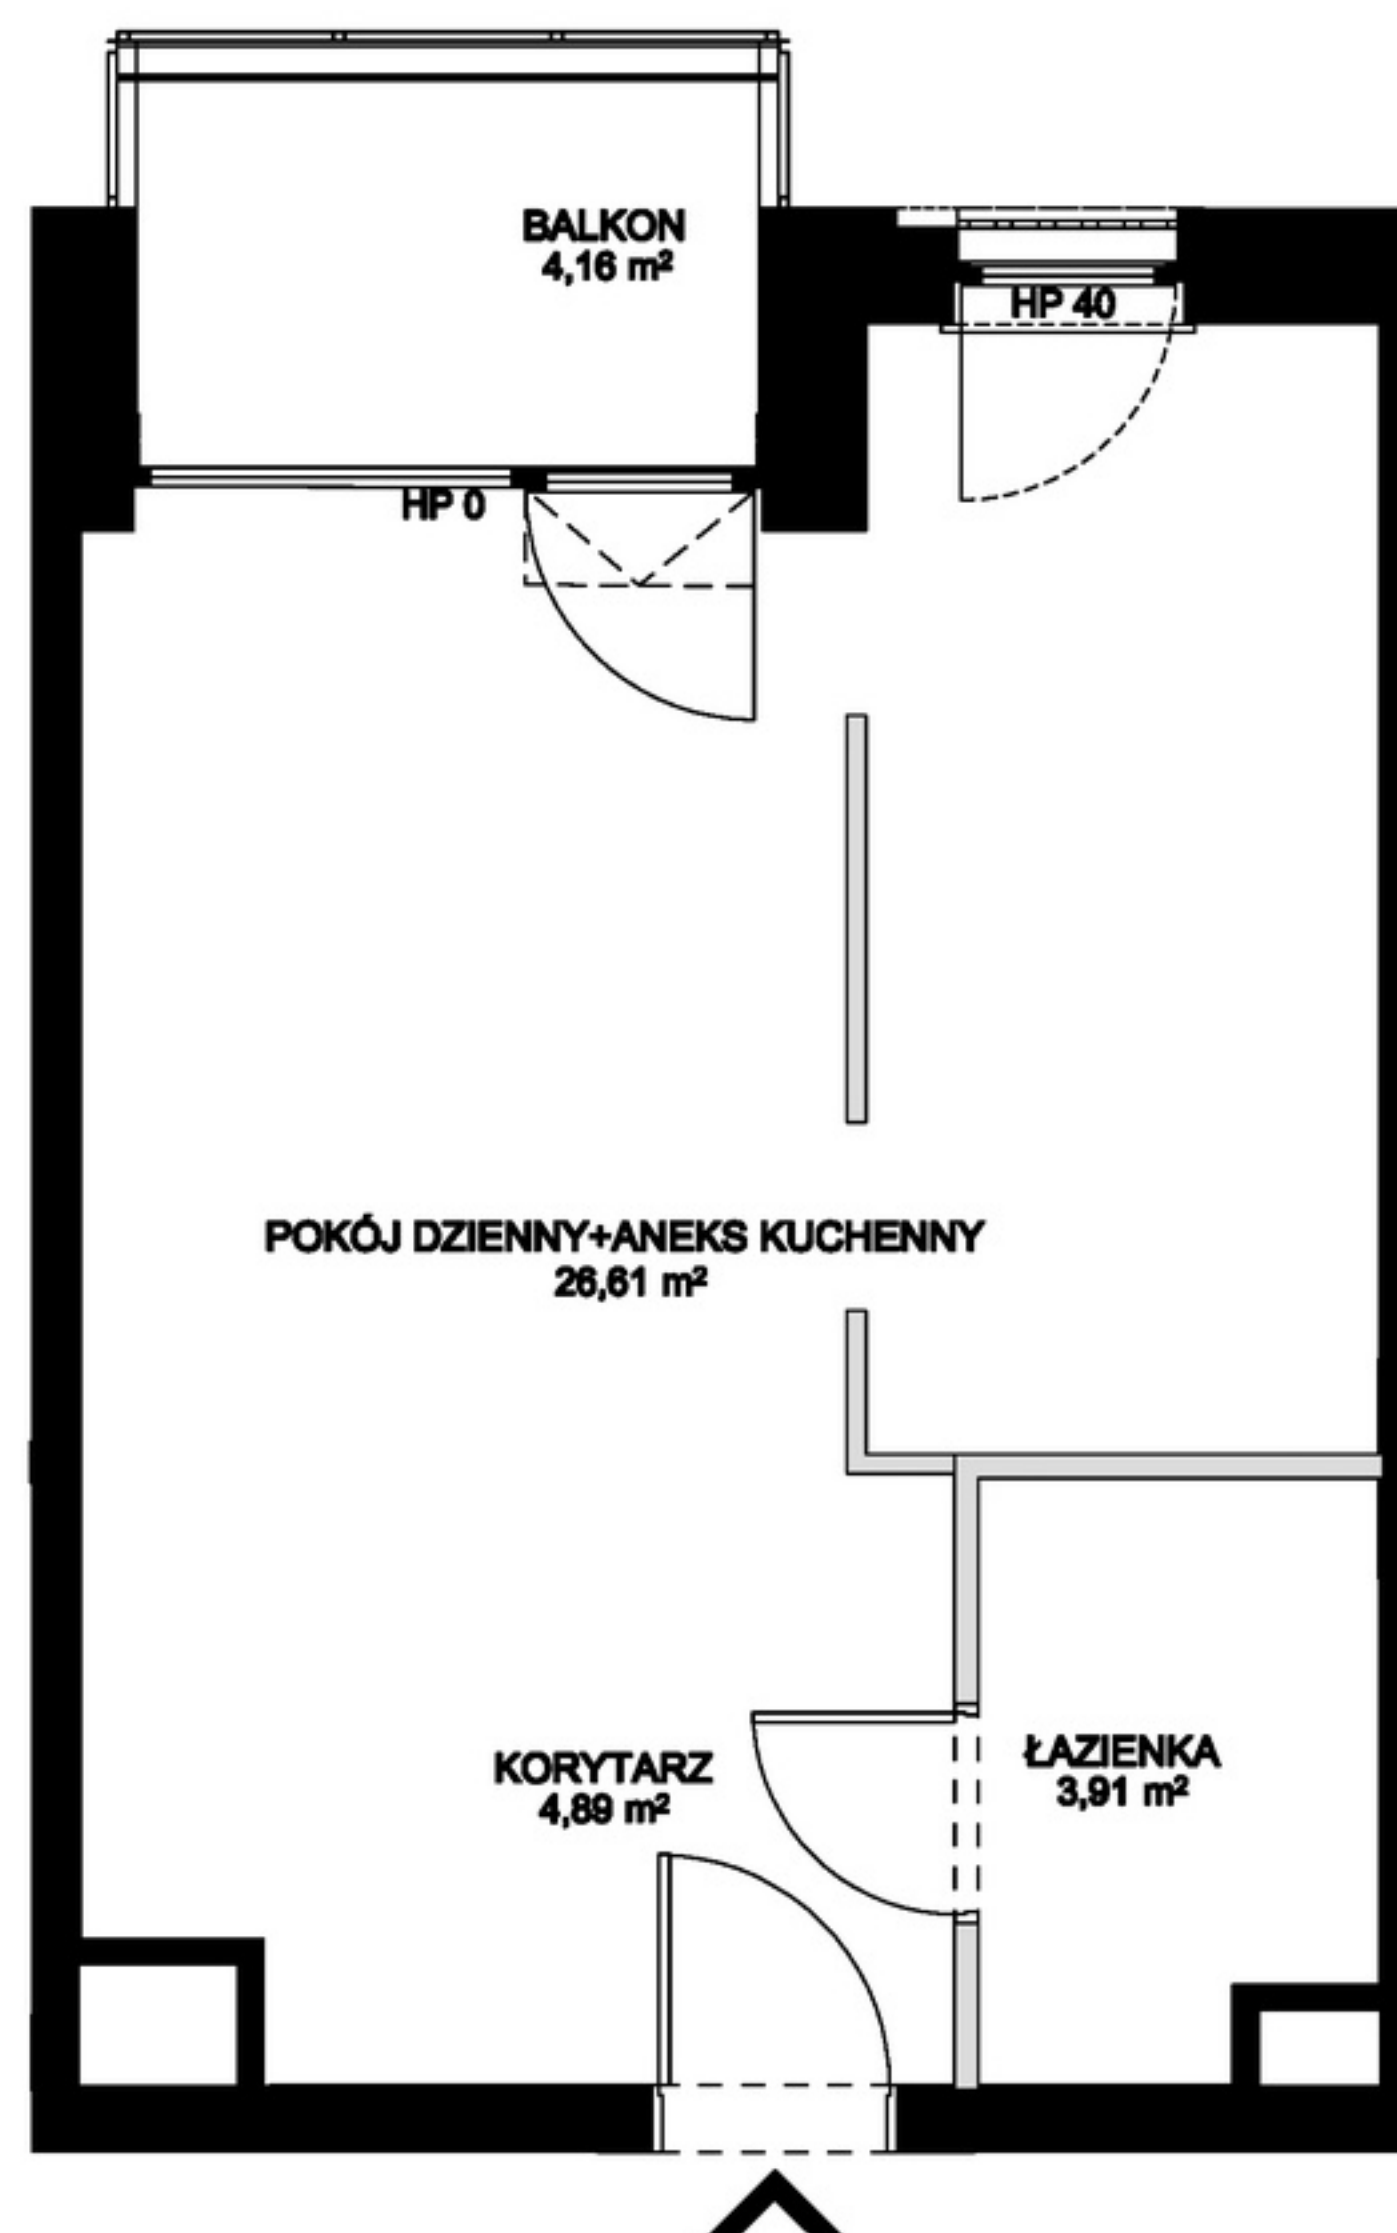

0 1 2 5m



1. Powierzchnia użytkowa mierzona wg normy PN-ISO 9836:2015-12.