

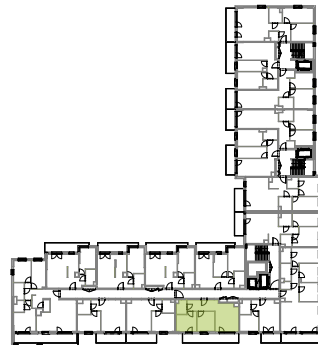


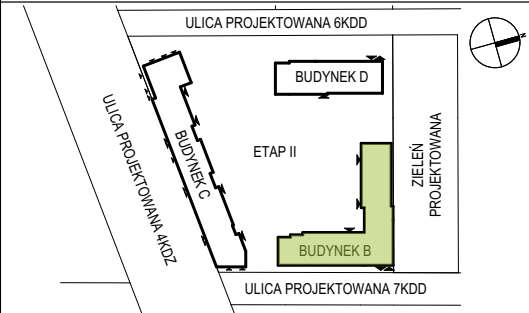

| PIĘTRO                                |                         | 4        |
|---------------------------------------|-------------------------|----------|
| LOKAL MIESZKALNY                      |                         | B.3.5.83 |
| nr                                    | nazwa pomieszczenia     | pow (m²) |
| 1                                     | KOMUNIKACJA             | 9,58 m²  |
| 2                                     | POKÓJ DZIENNY Z ANEKSEM | 18,92 m² |
| 3                                     | SYPIALNIA               | 11,12 m² |
| 4                                     | SYPIALNIA               | 10,38 m² |
| 5                                     | ŁAZIENKA                | 4,17 m²  |
| POWIERZCHNIA POD ŚCIANKAMI DZIAŁOWYMI |                         | 1,37 m²  |
| POWIERZCHNIA                          |                         | 55,54 m² |
| 6                                     | BALKON                  | 14,29 m² |

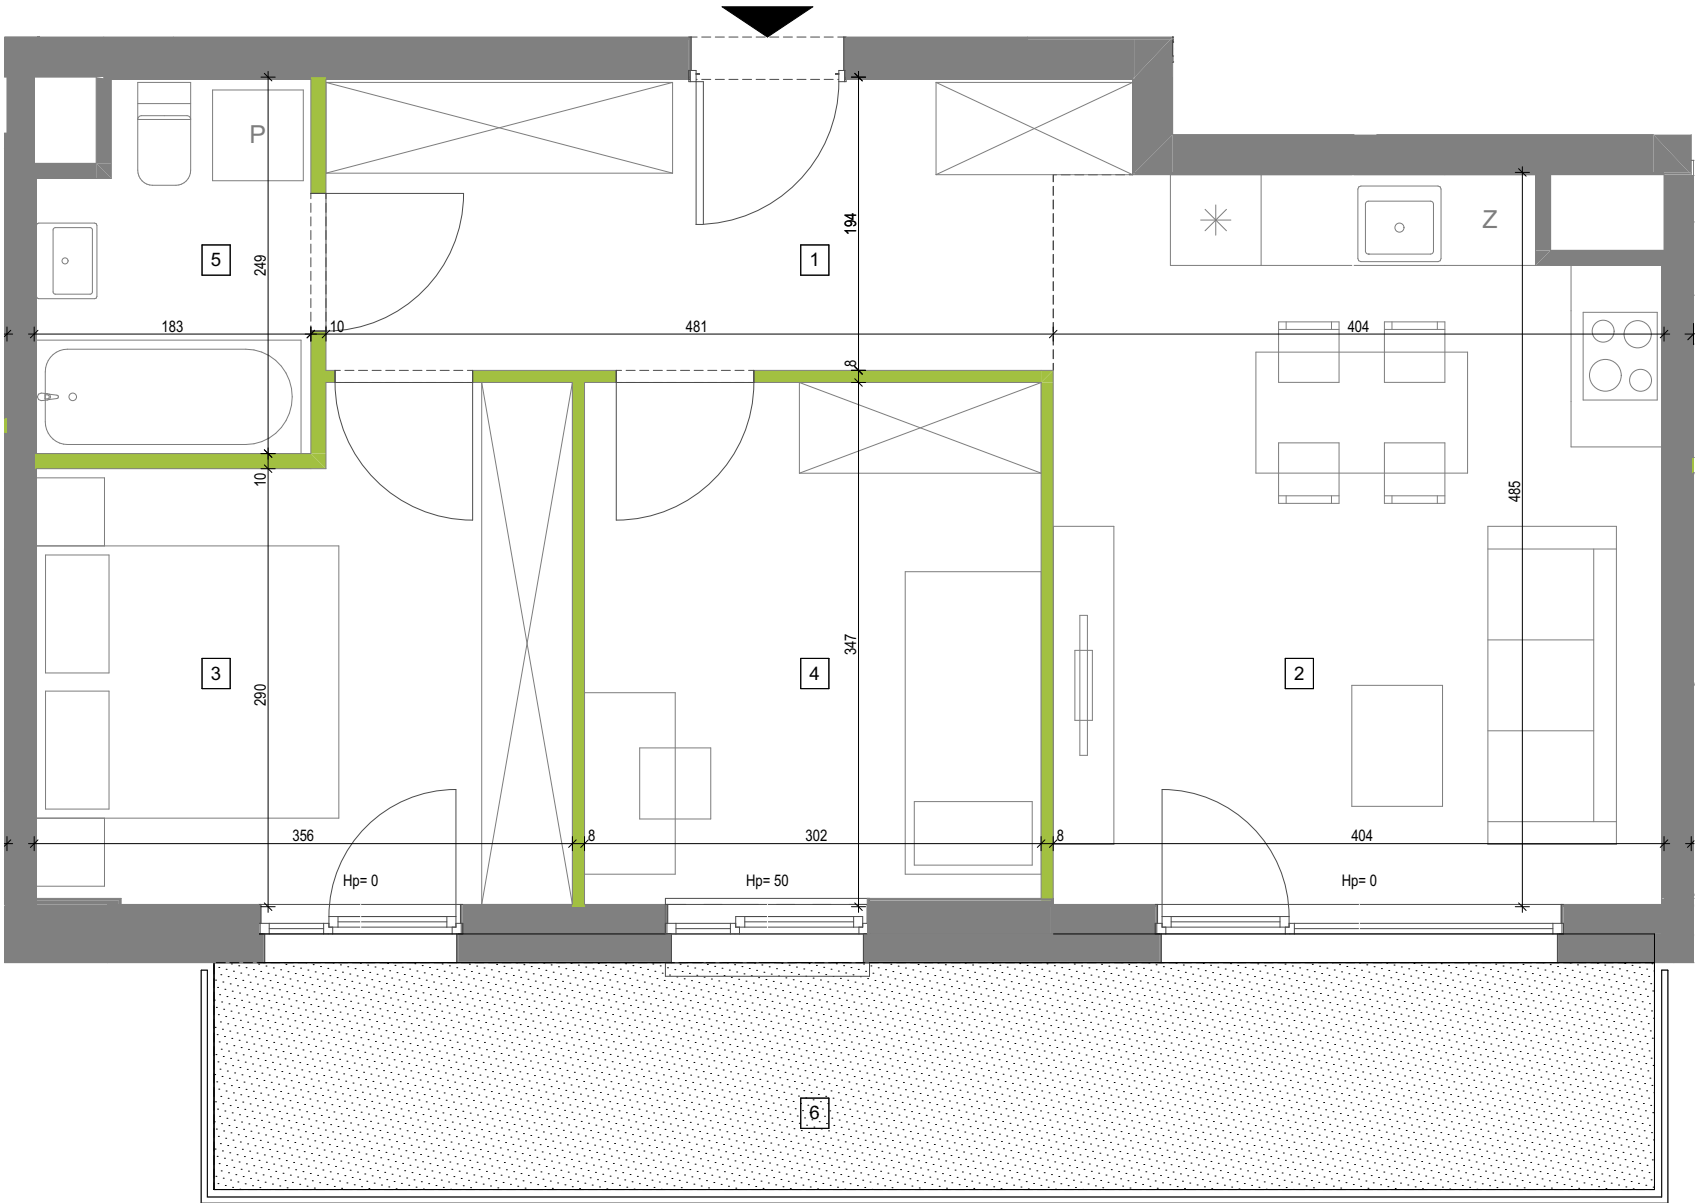

- Przedstawione w tym materiale elementy wyposażenia mają jedynie charakter poglądowy, stanowią propozycję aranżacji i nie są objęte ofertą sprzedaży lokalu mieszkalnego/usługowego przedstawioną przez ACG 22 Sp. z o.o.  
- Powierzchnia użytkowa pomieszczeń obliczona jest wg normy PN-ISO 9836:1997 „Pole powierzchni podane się w m<sup>2</sup> z dokładnością do dwóch miejsc po przecinku.” Powierzchnia użytkowa jest „obliczana dla wymiarów budynku w stanie wykończonym, na poziomie podłogi nie licząc listew przypodłogowych, progów itp.” Do powierzchni użytkowej mieszkania „wliczane są także elementy nadające się do demontażu takie jak: ścianki działowe, rury, kanały”.  
- Powierzchnie pomieszczeń zostaną ponownie określone w dokumentacji powykonawczej na podstawie pomiarów geodezyjnych dokonanych zgodnie z obowiązującymi przepisami prawa i w związku z tym mogą ulec nieznacznej zmianie w stosunku do podanych w tym materiale.  
- Wymiary pomieszczeń, lokalizację przyborów sanitarnych, podłączeń pod urządzenia sanitarne itp. podano zgodnie z projektem budowlanym. Mogą wystąpić niewielkie różnice wymiarów i usytuowania elementów powstałe w trakcie realizacji prac budowlanych.  
- Podane wymiary liniowe nie uwzględniają wykończenia tynkiem.  
- Pomiarów pod projekt aranżacji, zakup mebli, urządzeń i wyposażenia należy dokonać z natury po zakończeniu realizacji.

LEGENDA:

ŚCIANA NIEROZBIERALNA

ŚCIANKA DZIAŁOWA NADAJĄCA SIĘ DO DEMONTAŻU

Hp= WYSOKOŚĆ PARAPETU/PROGU

TARAS - POWIERZCHNIA UTWARDZONA