


KÖPERNIKA 71

nr A/2/4

Powierzchnia 45,82 m²

Piętro 2

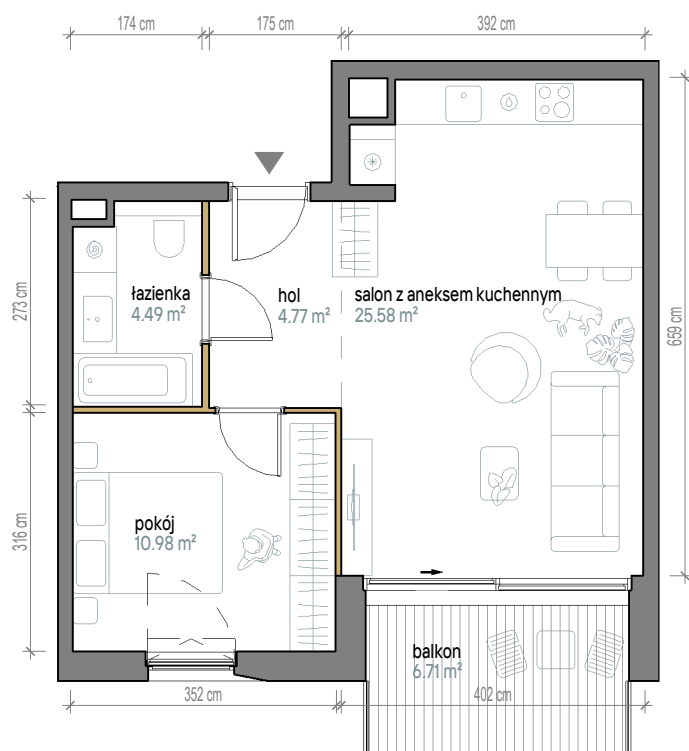


Aranżacja apartamentu jest przykładowa. Powierzchnia ogrodów i tarasów jest orientacyjna i może ulec zmianie.

Skala 1:100

Powierzchnia użytkowa

Salon z Aneksem	25,58 m ²
Pokój	10,98 m ²
Łazienka	4,49 m ²
Hol	4,77 m ²
Razem	45,82 m²
+Balkon	6,71 m ²

Rzut kondygnacji

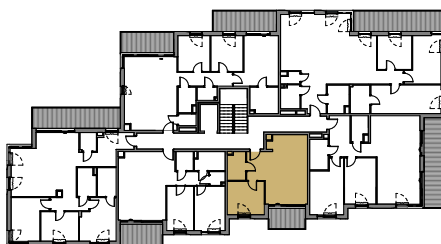

Plan osiedla

