

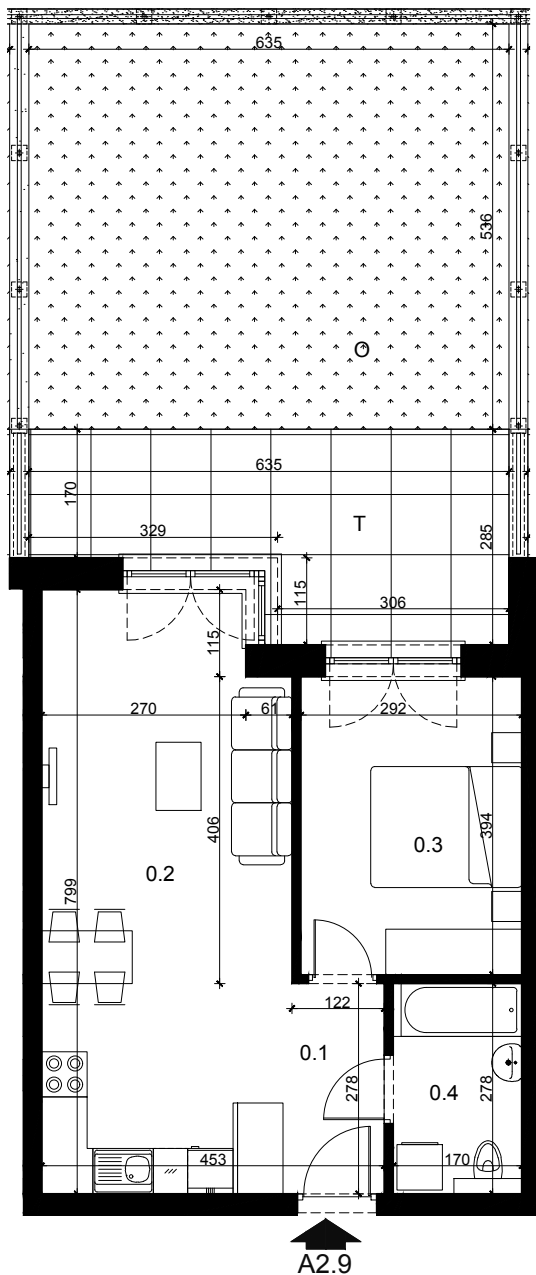


# LOKAL NR A2.9

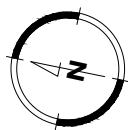

NUMER LOKALU	<b>A2.9</b>
KONDYGNACJA	PARTER
LICZBA POKOI	2
POWIERZCHNIA TARASU	14,31 m <sup>2</sup>
POWIERZCHNIA OGRODU	35,60 m <sup>2</sup>
0.1 PRZEDPOKÓJ	3,36 m <sup>2</sup>
0.2 POKÓJ Z ANEKSEM KUCH.	25,41 m <sup>2</sup>
0.3 POKÓJ	11,30 m <sup>2</sup>
0.4 ŁAZIENKA	4,59 m <sup>2</sup>
<b>POWIERZCHNIA UŻYTKOWA MIESZKANIA:</b>	<b>44,66 m<sup>2</sup></b>

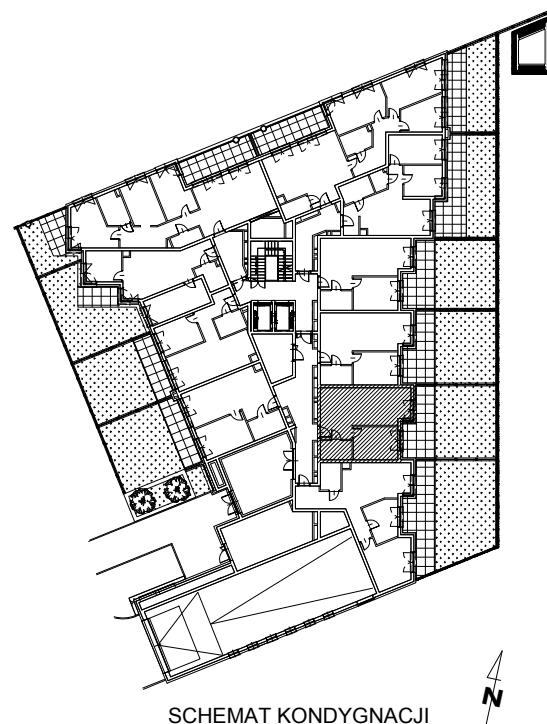

SKALA 1:100

SCHEMAT KONDYGNACJI

