



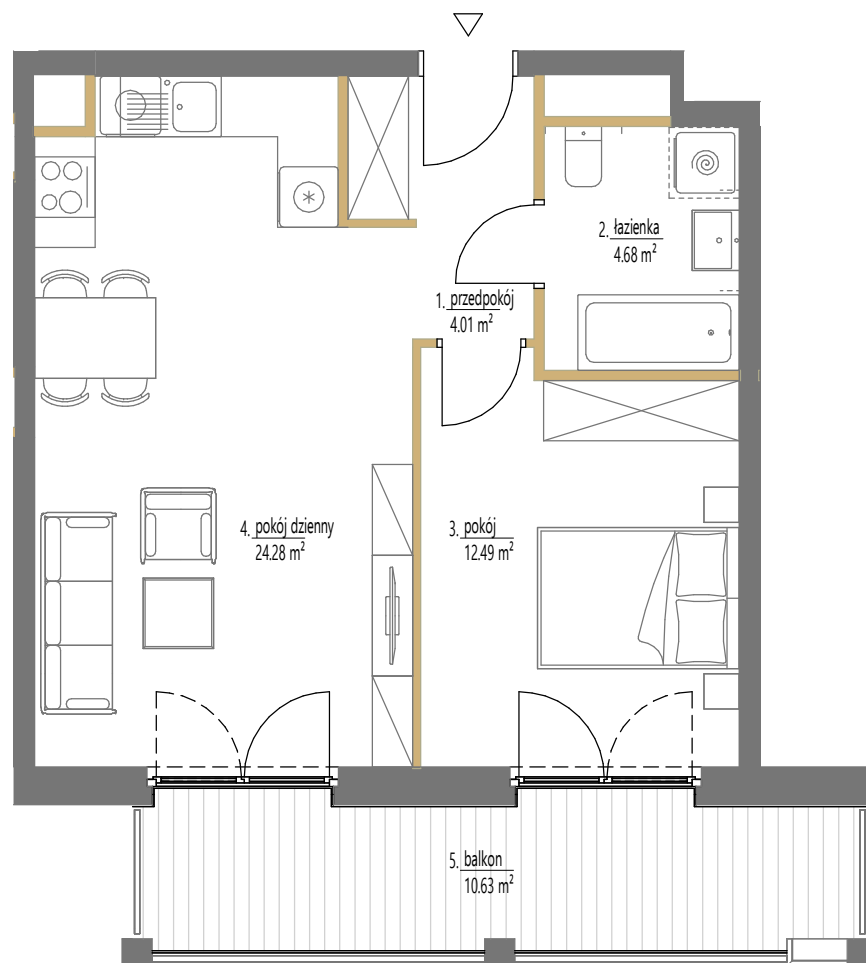

SKALA: 1:75
1 2 m
ściany działowe

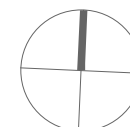


Budynek A1

Lokal mieszkalny nr	59
Powierzchnia	45,46 m ²
Piętro	2
Pokoje	2

Zestawienie powierzchni

1	przedpokój	4.01 m ²
2	łazienka	4.68 m ²
3	pokój	12.49 m ²
4	pokój dzienny	24.28 m ²
5	balkon	10.63 m ²

SCHEMAT OSIEDLA

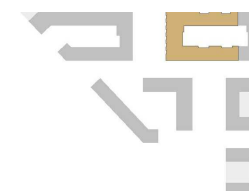

POŁOŻENIE NA KONDYGNACJI

