
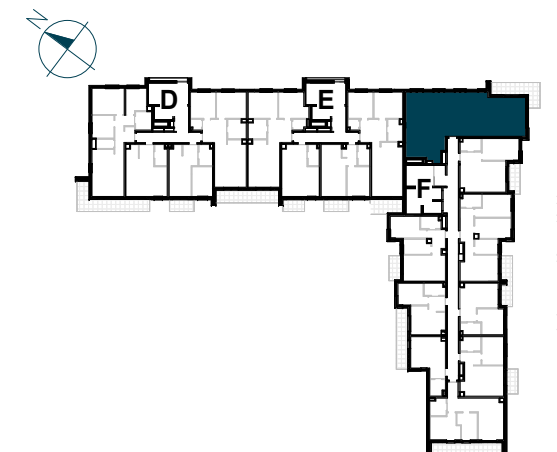


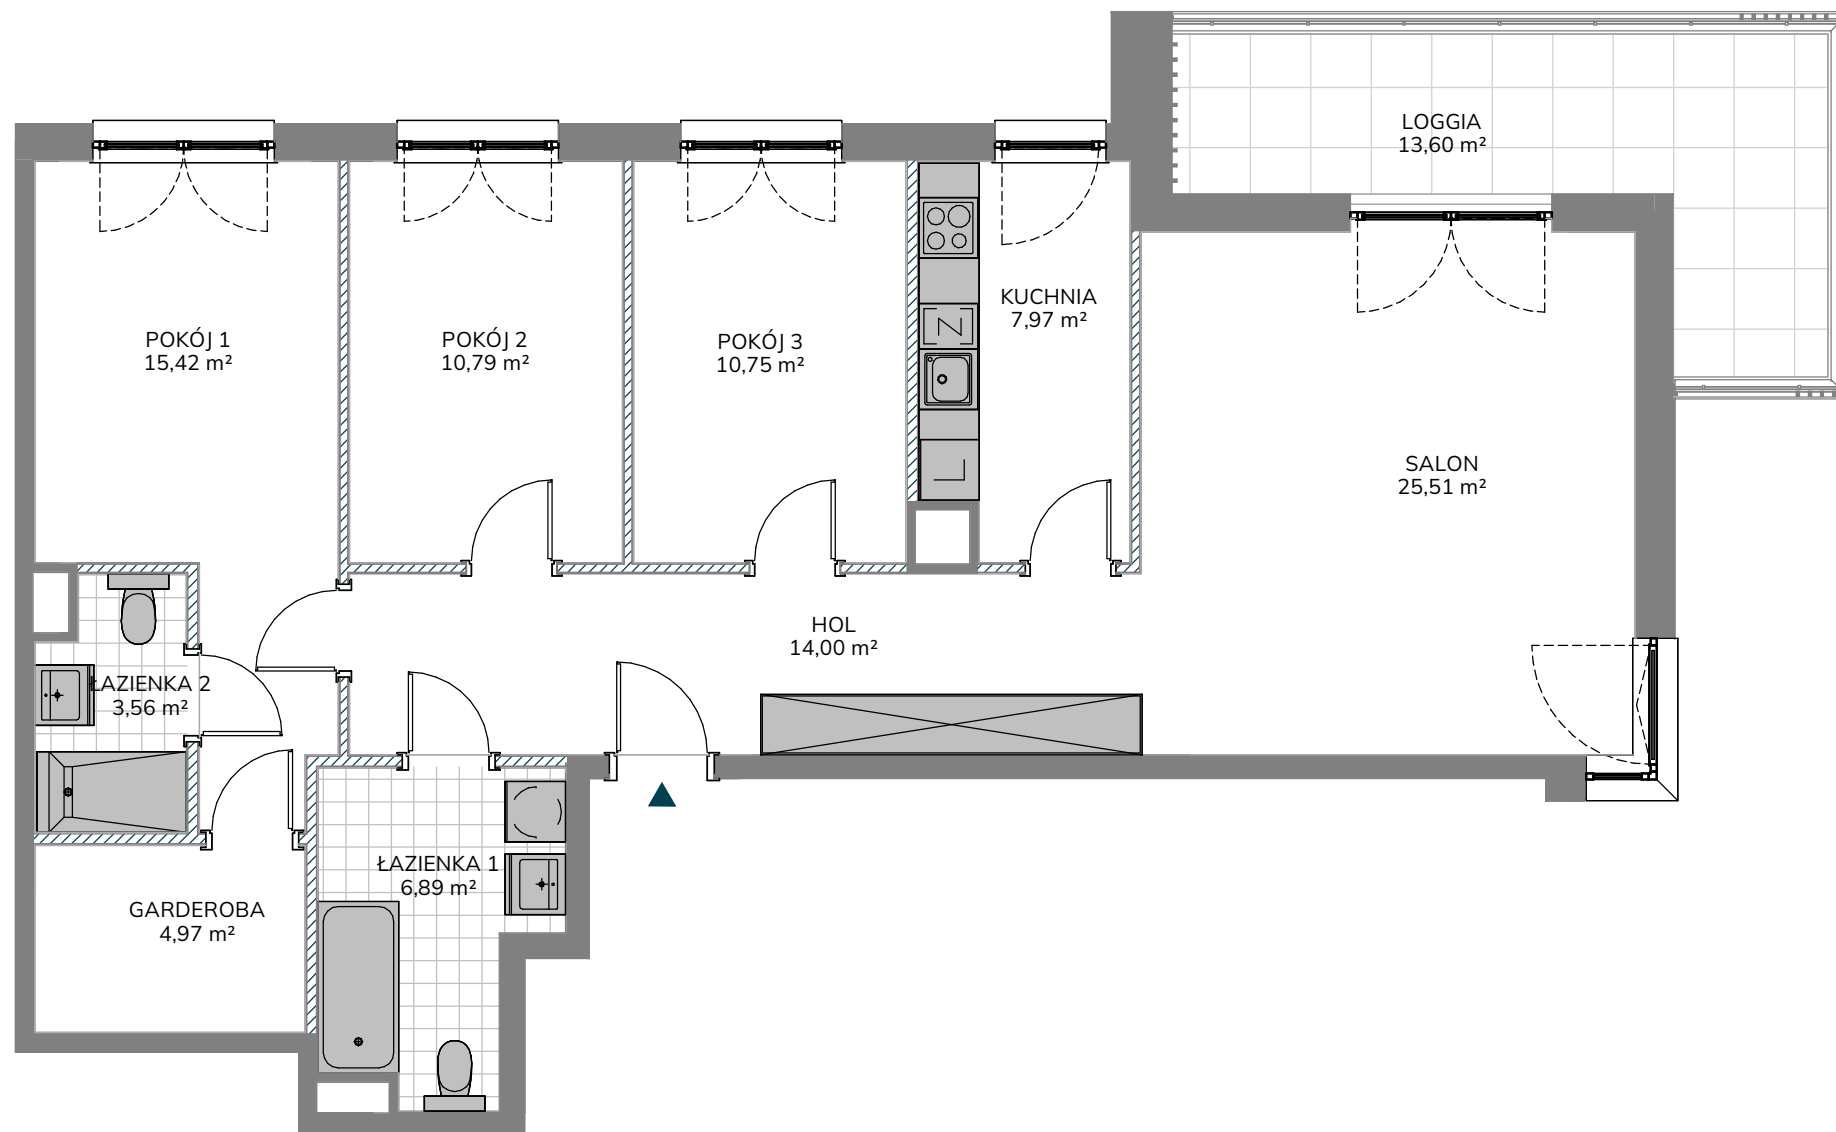

NR LOKALU MIESZKALNEGO F/172

KLATKA F

PIĘTRO 10

LICZBA POKOI 4

ZESTAWIENIE POWIERZCHNI

HOL	14,00 m ²
SALON	25,51 m ²
POKÓJ 1	15,42 m ²
POKÓJ 2	10,79 m ²
POKÓJ 3	10,75 m ²
KUCHNIA	7,97 m ²
GARDEROBA	4,97 m ²
ŁAZIENKA 1	6,89 m ²
ŁAZIENKA 2	3,56 m ²

POWIERZCHNIA UŻYTKOWA
LOKALU MIESZKALNEGO 99,86 m²

POWIERZCHNIA POD ŚCIANKAMI
DZIAŁOWYMI 3,96 m²

POWIERZCHNIA LOKALU
MIESZKALNEGO 103,82 m²

LOGGIA 13,60 m²