


# ANTRACYT

APARTAMENTY

GDAŃSK OLIVA


WWW.MODERNA.PL

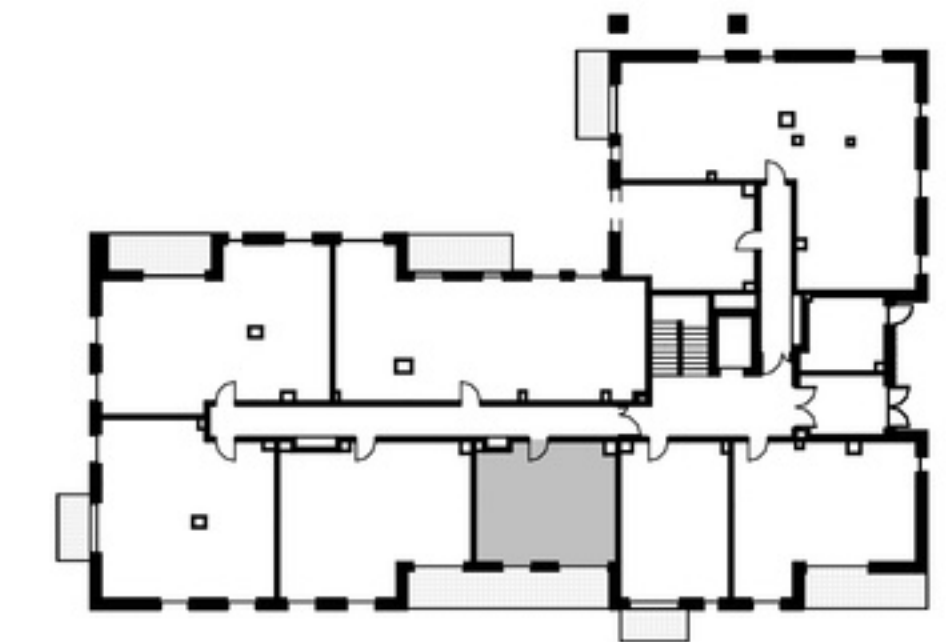



LOKAL MIESZKALNY NR 0.5

POZIOM 0

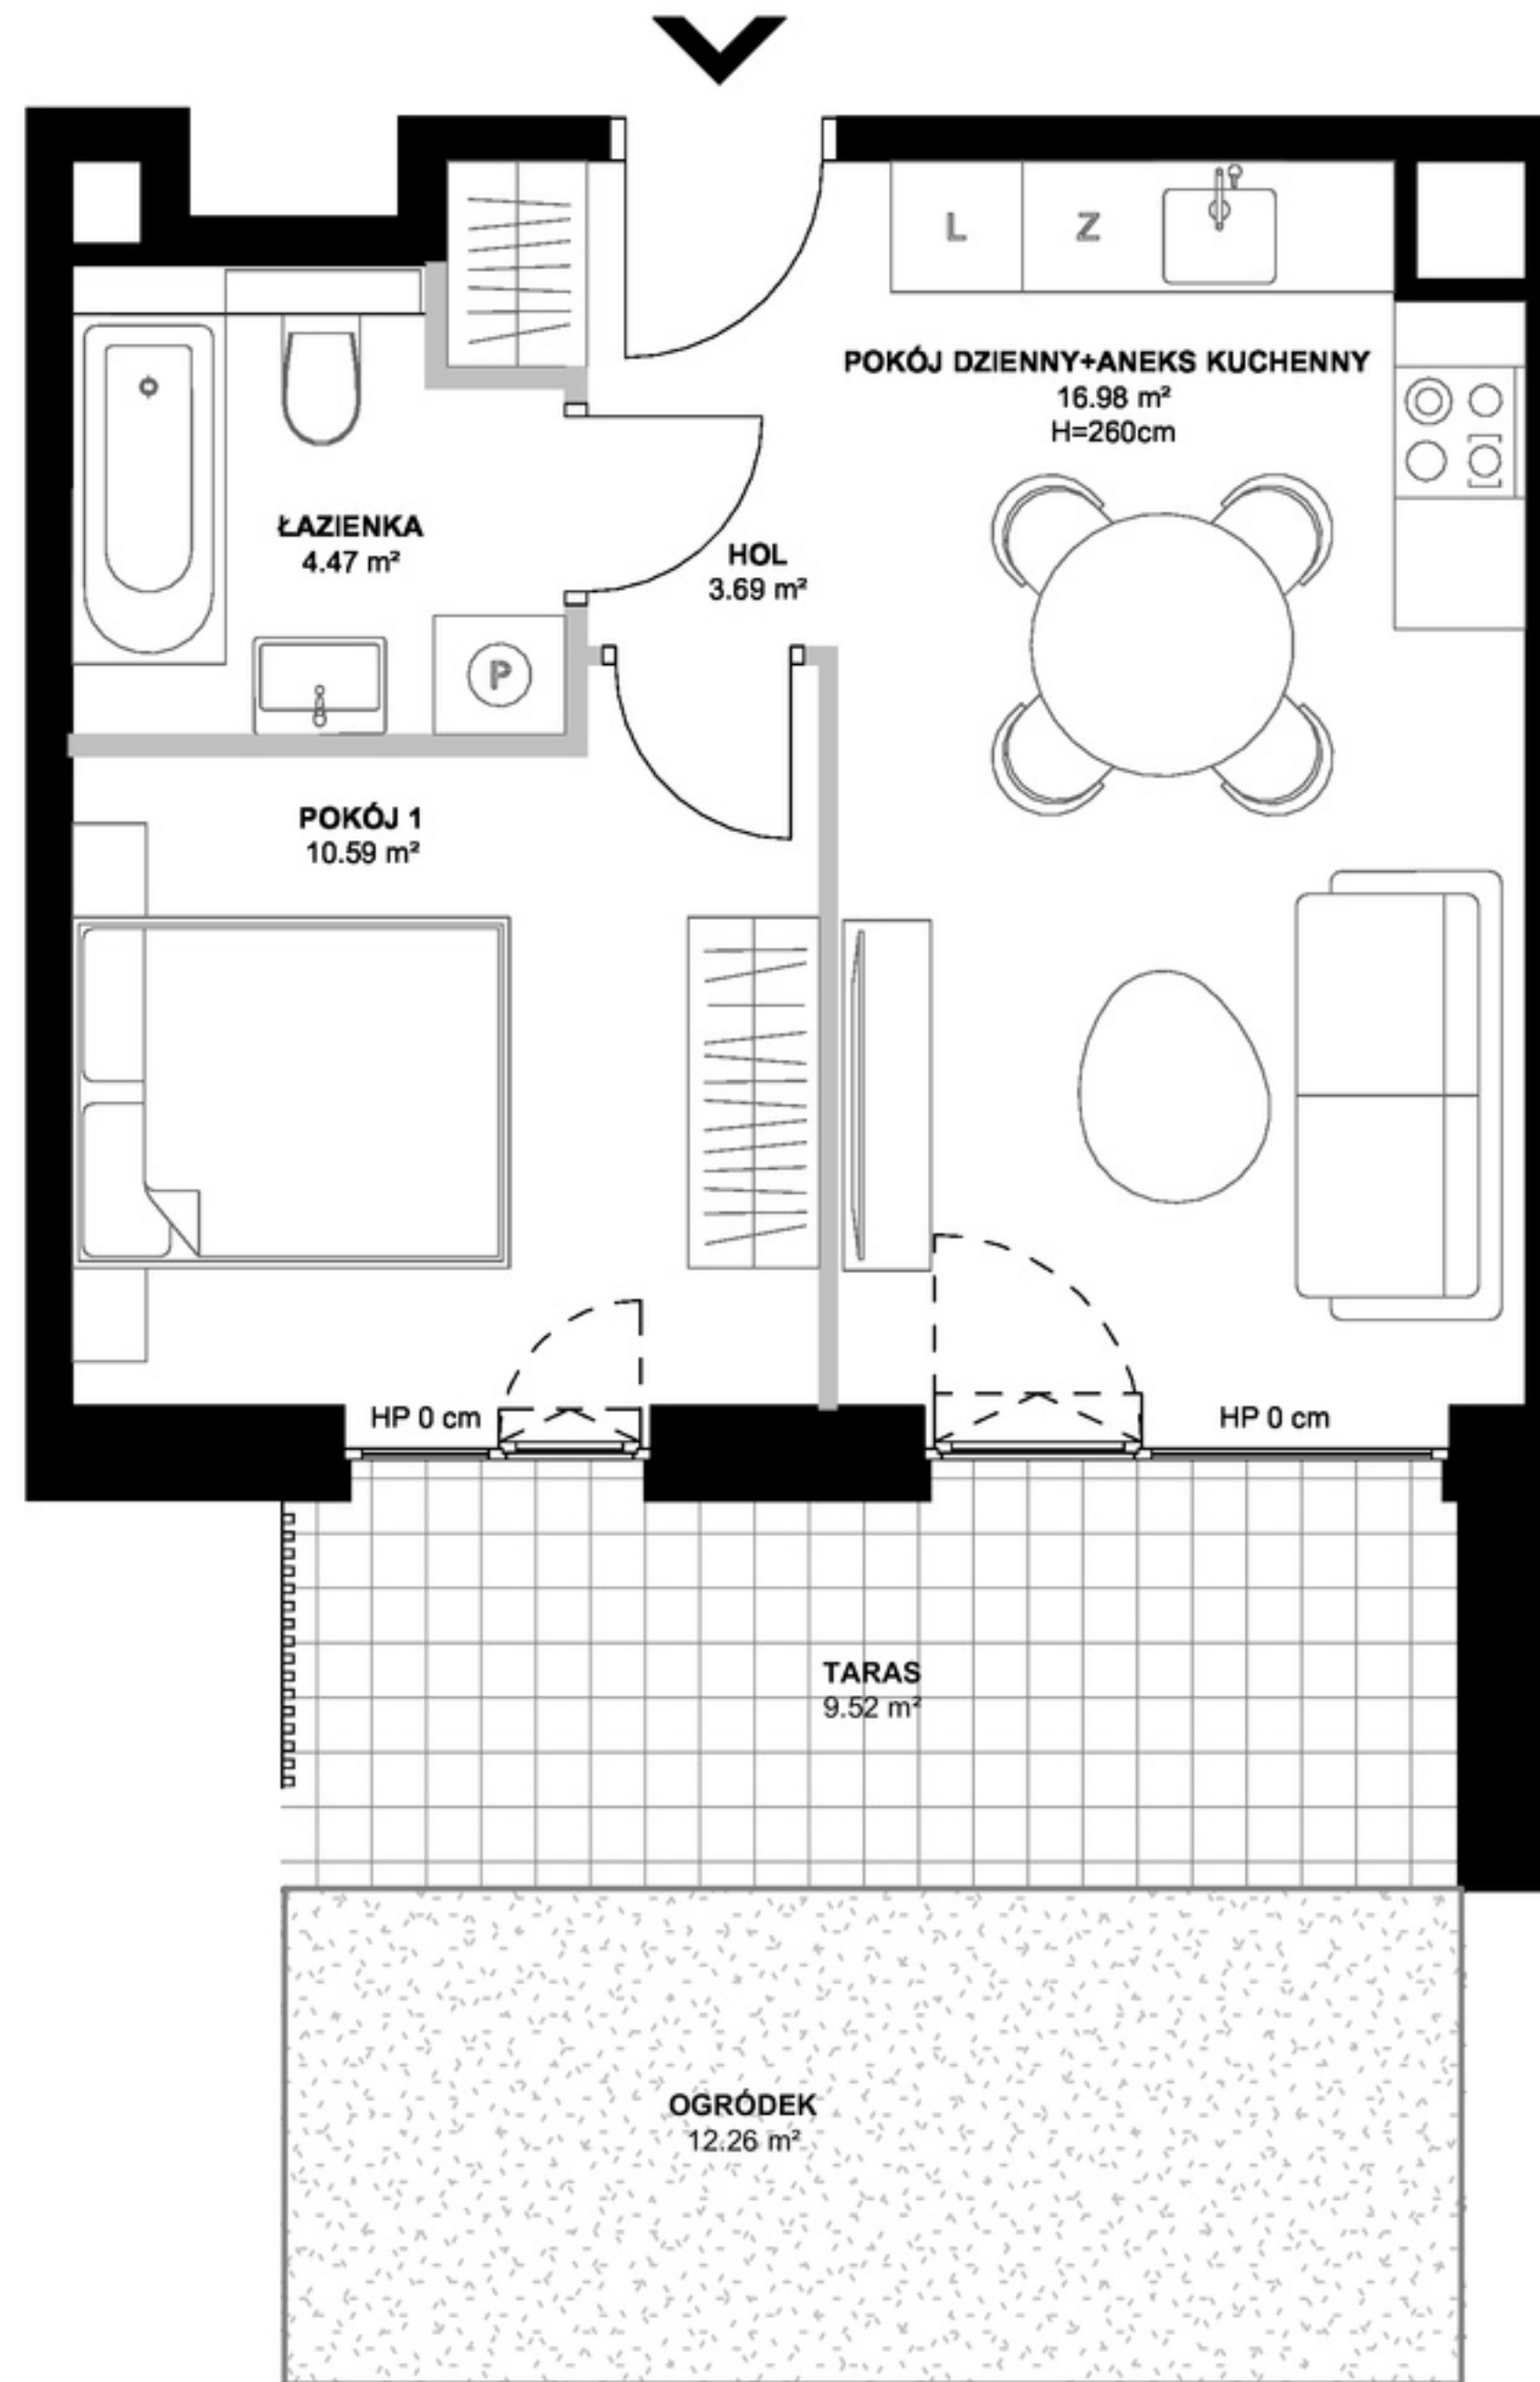POWIERZCHNIA UŻYTKOWA	35.73 m <sup>2</sup>
POWIERZCHNIA ŚCIAN WEWNĄTRZLOKALOWYCH	0.88 m <sup>2</sup>
HOL	3.69 m <sup>2</sup>
POK.DZ.+AN.KUCH.	16.98 m <sup>2</sup>
POKÓJ 1	10.59 m <sup>2</sup>
ŁAZIENKA	4.47 m <sup>2</sup>
OGRÓDEK	12.26 m <sup>2</sup>
TARAS	9.52 m <sup>2</sup>



 ŚCIANA Z MOŻLIWOŚCIĄ ROZBIÓRKI  
 ŚCIANA BEZ MOŻLIWOŚCI ROZBIÓRKI

moderna  
Superior living

1. Przykładowa aranżacja lokalu, przedstawiona na rzucie, ma charakter poglądowy. Aranżacja oraz wyposażenie nie stanowią oferty handlowej oraz zobowiązania umownego.
2. Powierzchnia ścian wewnątrzlokalowych nie odnosi się do ścian szachtów oraz wewnątrzlokalowych elementów konstrukcyjnych (tj. ścian i słupów).
3. W trakcie prac budowlanych mogą wystąpić niewielkie różnice w wymiarach, lokalizacji przyborów sanitarnych oraz punktów instalacyjnych, prezentowanych na aranżacji. Różnice te wynikają ze specyfiki prac budowlanych.
4. Ukształtowanie terenu powierzchnia oraz obrys ogródka pokazane na rzucie mają charakter poglądowy i mogą ulec zmianie z uwagi na specyfikę prac budowlanych.