







# Mieszkanie 03.B.31


<b>Powierzchnia:</b>	68.28 m <sup>2</sup>
<b>Pokoje:</b>	3
<b>Piętro:</b>	3

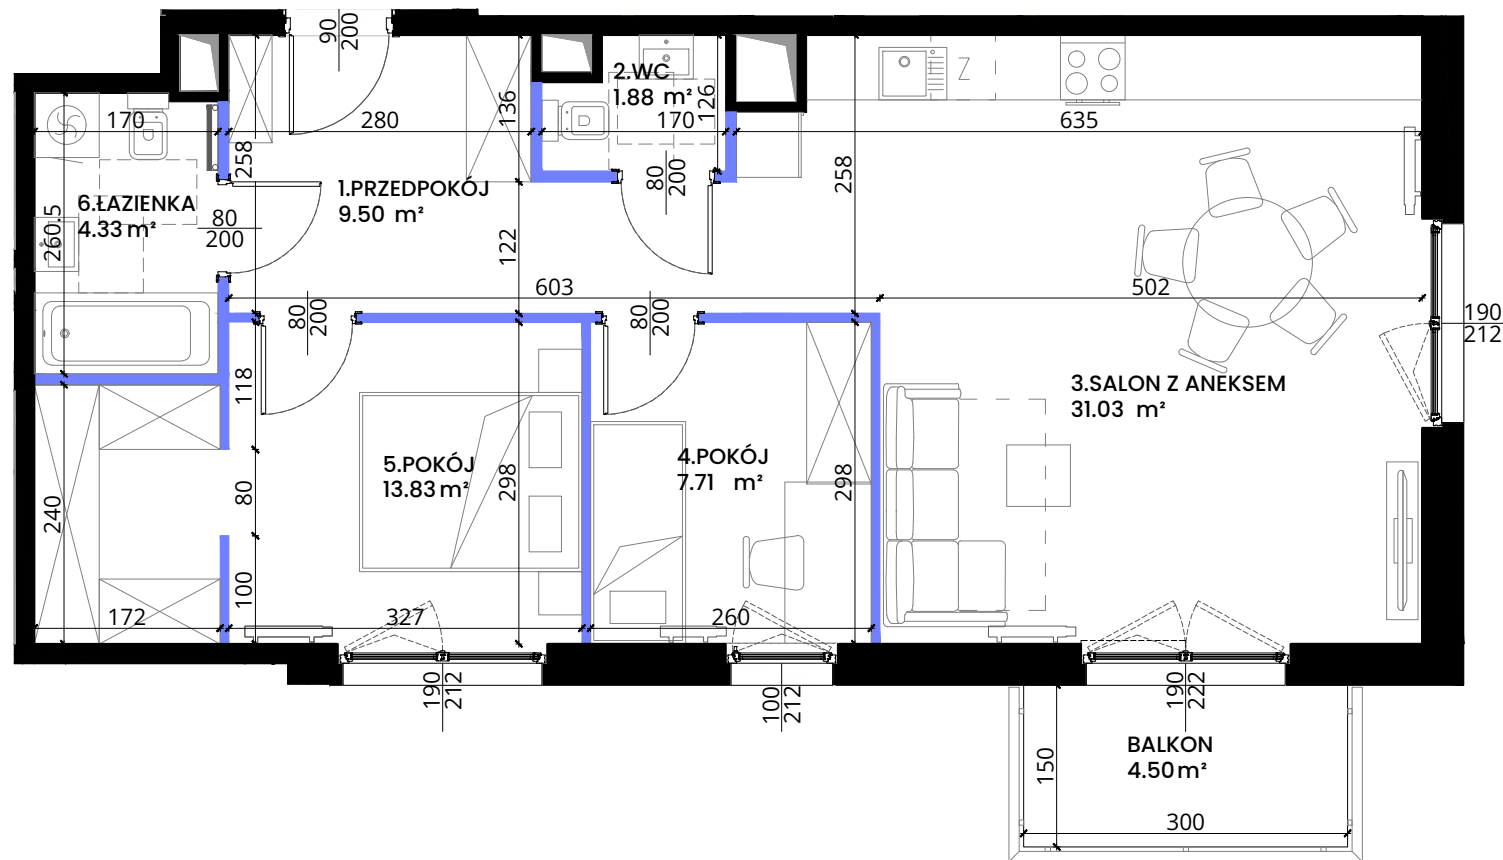

1. Przedpokój	9.50 m <sup>2</sup>
2. WC	1.88 m <sup>2</sup>
3. Salon z aneksem	31.03 m <sup>2</sup>
4. Pokój	7.71 m <sup>2</sup>
5. Pokój	13.83 m <sup>2</sup>
6. Łazienka	4.33 m <sup>2</sup>
Balkon	4.50 m <sup>2</sup>

## Legenda

-  Ściany konstrukcyjne i kominy - elementy stałe
-  Ściany działowe - nadające się do demontażu
-  Wejście do mieszkania
-  Grzejnik pokojowy
-  Grzejnik łazienkowy

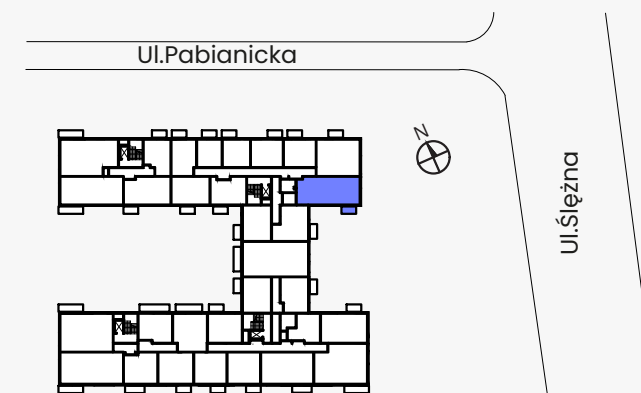

Uwaga: Niniejsza karta lokalu nie stanowi oferty w rozumieniu przepisów Kodeksu Cywilnego i ma charakter wyłącznie poglądowy, przedstawione powierzchnie podane na podstawie projektu budowlanego. Możliwe jest wystąpienie niewielkich zmian w projekcie wykonawczym. Sposób rozmieszczenia mebli, urządzeń, grzejników oraz zabudowy mają charakter poglądowy. Powierzchnie zostały podane dla wykończenia w standardzie deweloperskim zgodnie z normą PN-ISO 9836:2022-07. Podano wymiar otworów okiennych w świetle muru, otworów drzwiowych w świetle przejścia.

**NOWA**  
Pabianicka

Pabianicka 25, Wrocław  
sprzedaz@nowapabianicka.pl  
+48 536 160 000