


# EB0303


LICZBA POKOI	2
METRAŻ	46.28 m <sup>2</sup>
PIĘTRO	3

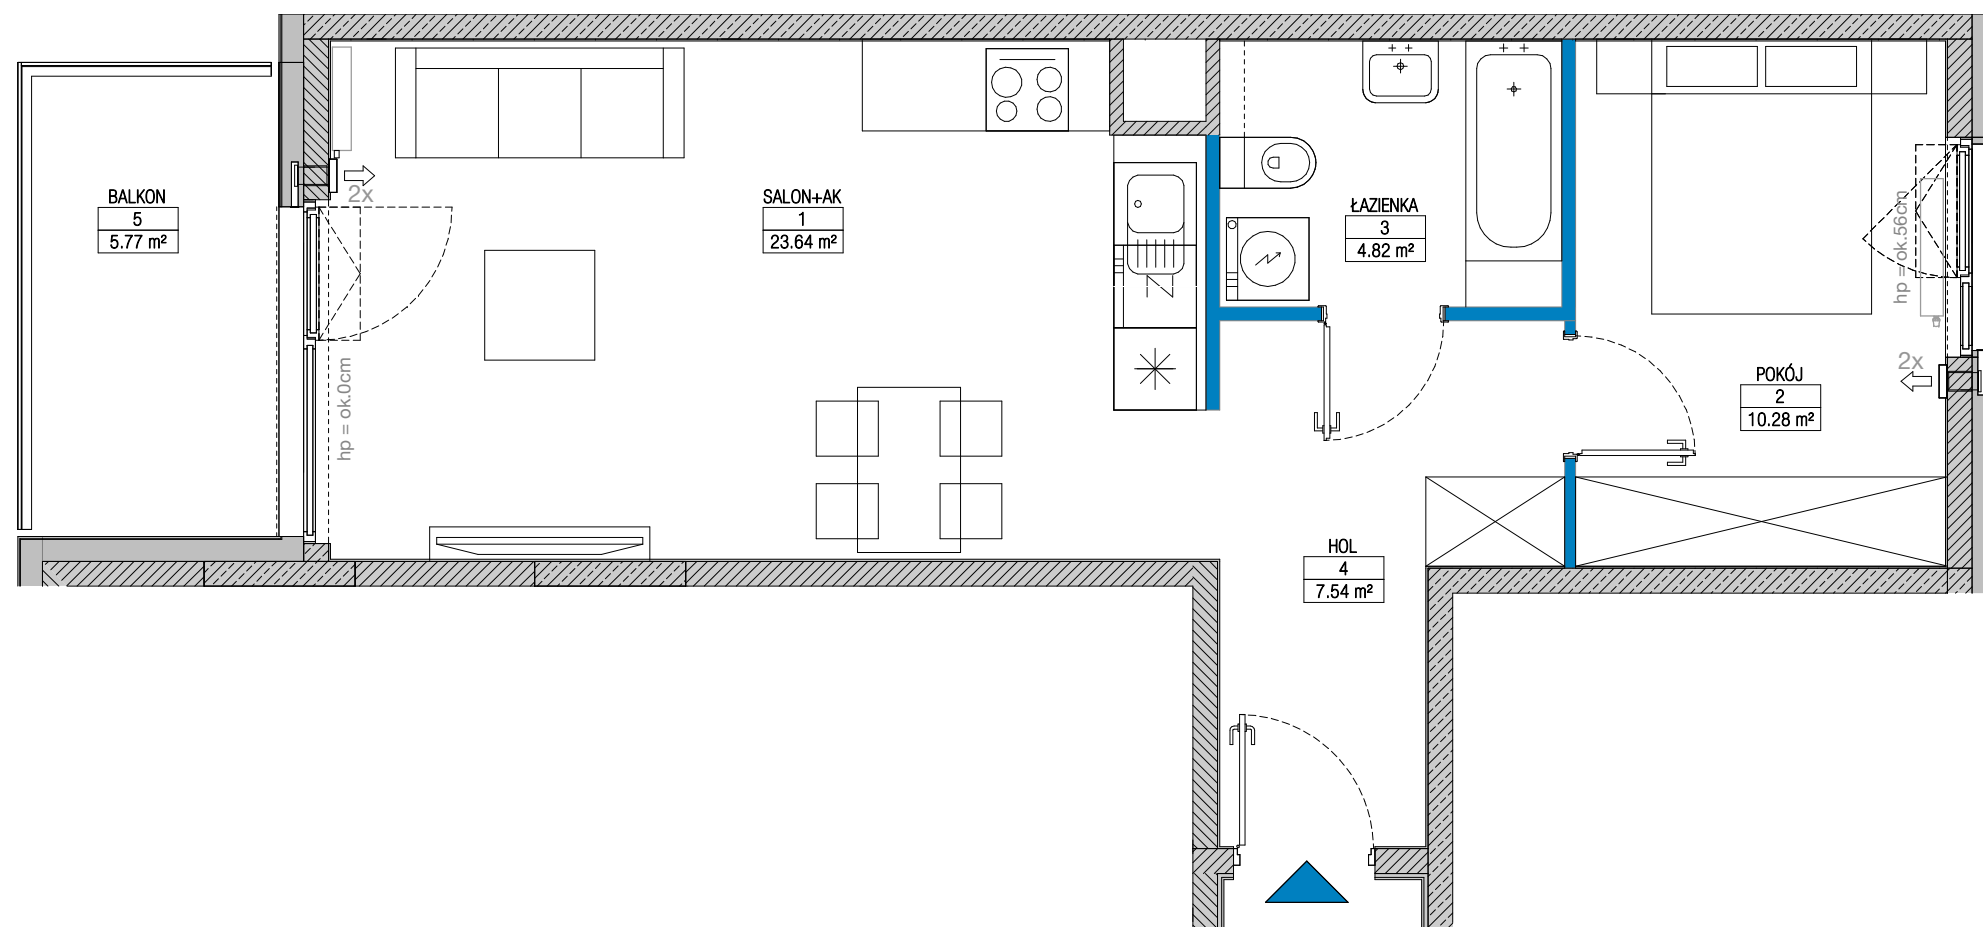


01 SALON+AK / LIVING ROOM+KITCH.	23.64 m <sup>2</sup>
02 POKÓJ / ROOM	10.28 m <sup>2</sup>
03 ŁAZIENKA / BATHROOM	4.82 m <sup>2</sup>
04 HOL / HALL	7.54 m <sup>2</sup>
05 BALKON / BALCONY	5.77 m <sup>2</sup>

ŚCIANKI DZIAŁOWE O POWIERZCHNI 0.79m<sup>2</sup> NADAJĄCE SIĘ DO DEMONTAŻU

## RZUT KONDYGNACJI Z ZAZNACZONYM MIESZKANIEM

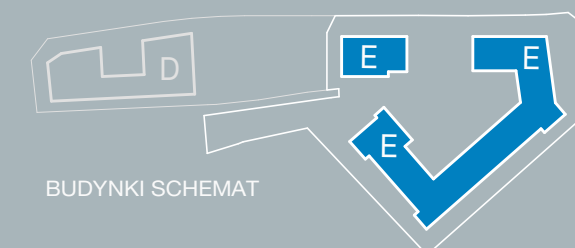

BUDYNKI SCHEMAT

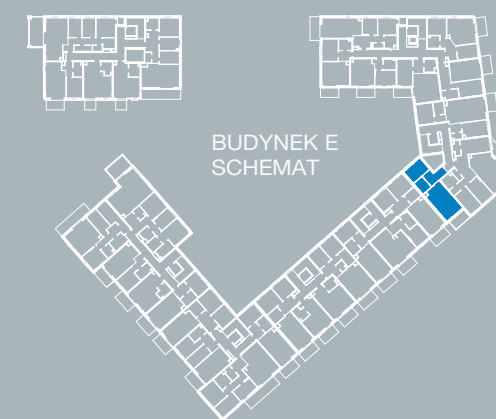

BUDYNEK E SCHEMAT

Ściany konstrukcyjne i kominy - elementy stałe    Ściany działowe nadające się do demontażu.

### UWAGA:


- W toku realizacji prac budowlanych mogą wystąpić zmiany w stosunku do informacji zawartych na kartach katalogowych, w tym w powierzchniach, wymiarach, usytuowaniu elementów i punktów instalacyjnych. Podane wymiary są wymiarami w świetle pionowych przegród w stanie surowym.
- Powierzchnie liczone są według normy PN-ISO 9836:2015 dla wymiarów lokalu w stanie wykończonym. Do powierzchni lokalu nie wlicza się powierzchni pod ścianami działowymi nadającymi się do demontażu.
- Przedstawiona aranżacja, w tym drzwi wewnętrzne, umeblowanie, ceramika sanitarna, sprzęt AGD i RTV, ma charakter przykładowy i nie stanowi wyposażenia nabywanego lokalu. Pomiarów pod zakup mebli, urządzeń i wyposażenia należy dokonywać z natury, po zakończeniu realizacji.



SPOKOJNY  
— MOKOTÓW —

BIURO SPRZEDAŻY  
ul. Pory 53  
02-757 Warszawa  
800 800 948  
info@yit.pl

FOLLOW US

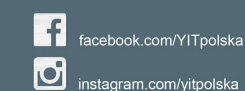

ul. Polska

800 800 948

yit.pl