


MIESZKANIE D.2

DANE OGÓLNE


PIĘTRO	PODDASZE
BALKON	ok. 4.5 m ²

ZESTAWIENIE POMIESZCZEŃ

NAZWA POMIESZCZENIA	POW. (m ²)
PRZEDSIONEK	2.58
KORYTARZ	5.42
ŁAZIENKA	3.49
POKÓJ	9.93
SALON Z ANEKSEM KUCHENNYM	18.75
POWIERZCHNIA UŻYTKOWA	40.17

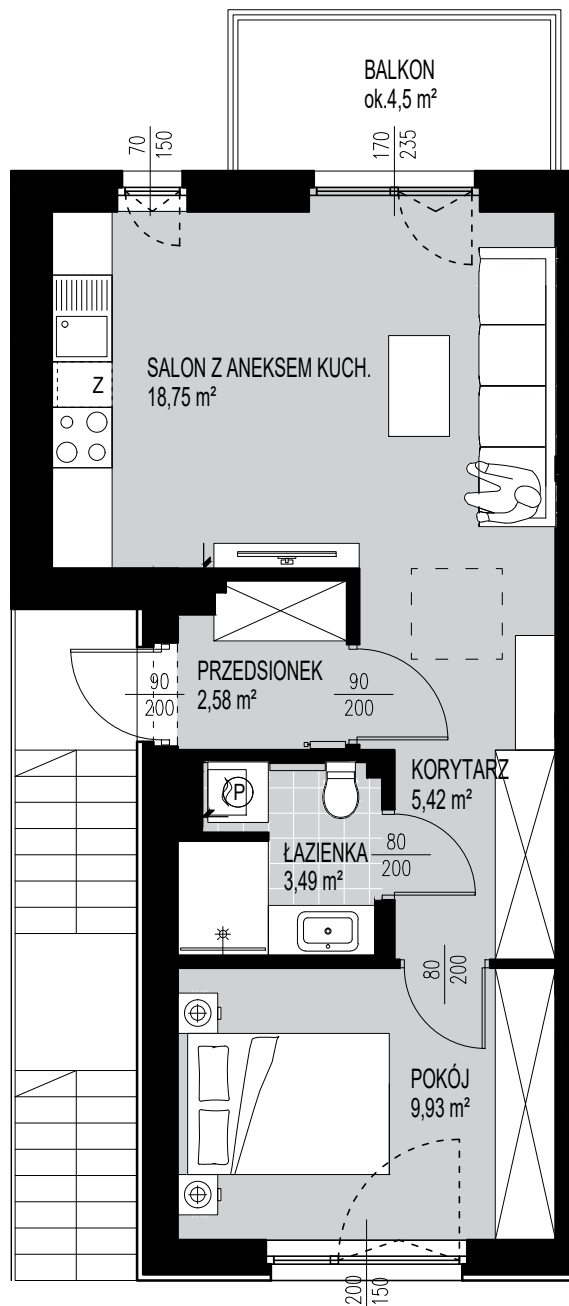

skala 1:75

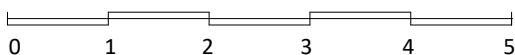

UWAGI:

Rzut przedstawia przykładową aranżację pomieszczeń.
Wymiary, powierzchnia ogrodów i balkonów może
ulec nieznacznym zmianom w trakcie realizacji.

