


MIESZKANIE II.2.7

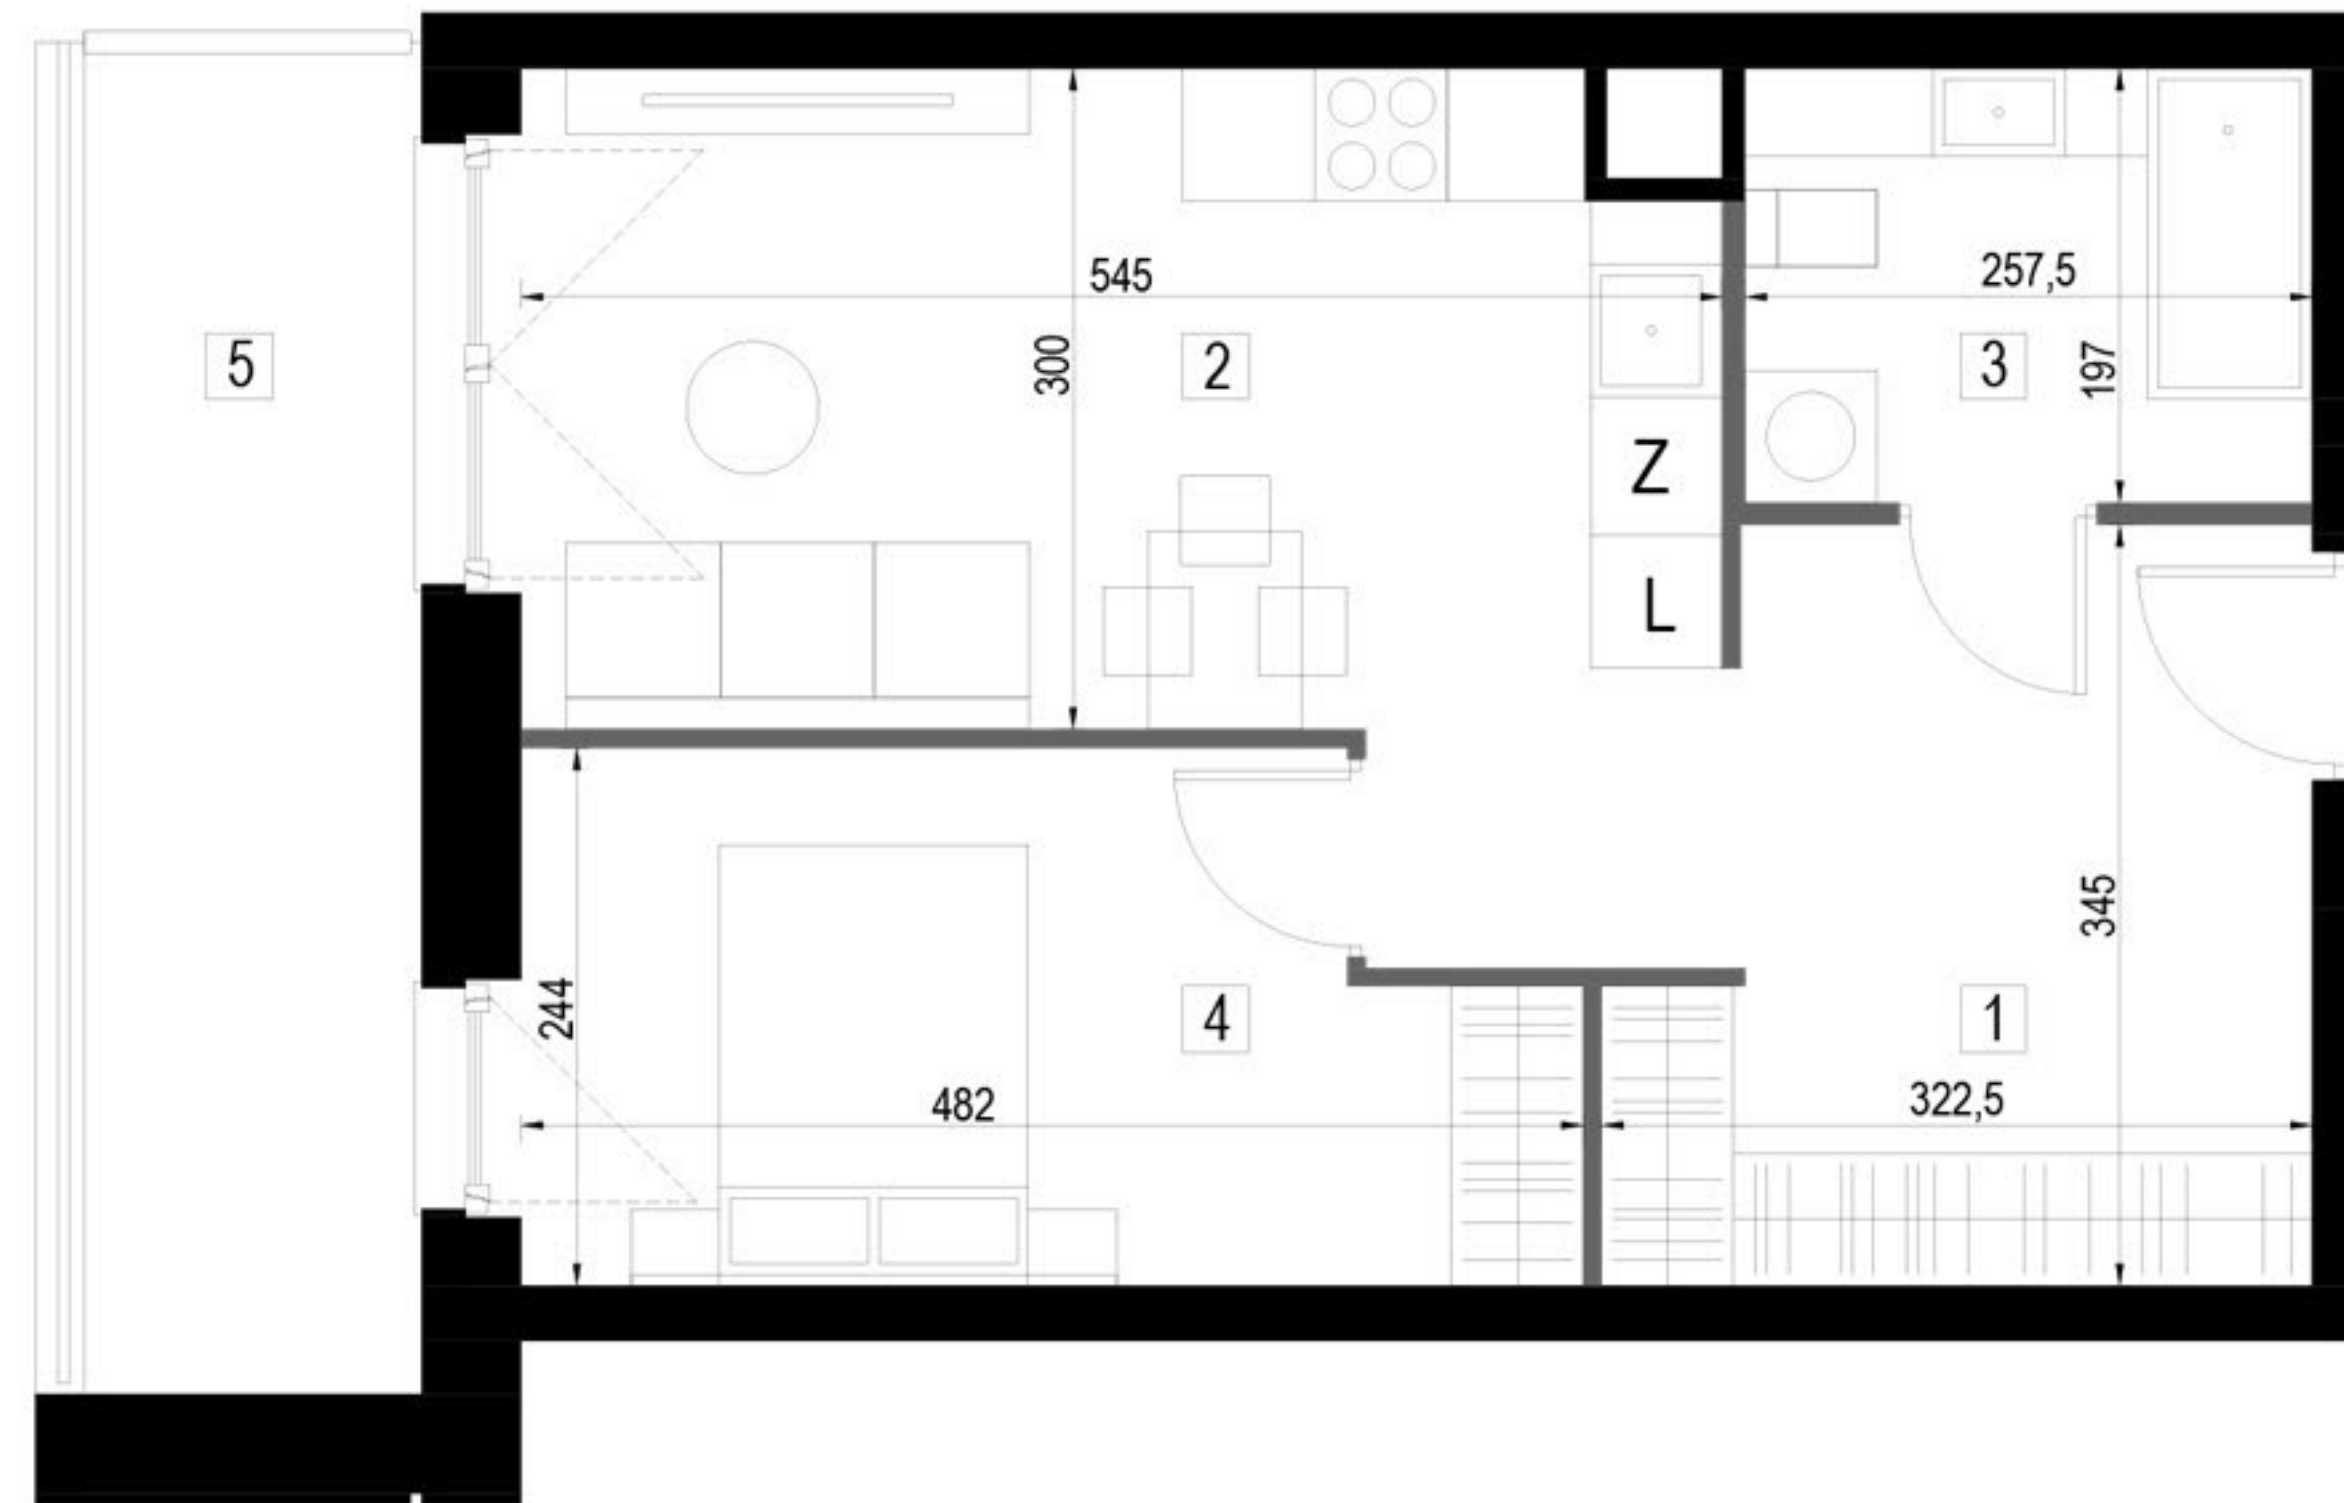


ELEMENTY PROJEKTOWANE:

- ŚCIANY BEZ MOŻLIWOŚCI USUNIĘCIA
- ŚCIANY DZIAŁOWE, MOŻLIWE DO USUNIĘCIA



II.2.7	MIESZKANIE II.2.7	42,97	m2
1	komunikacja z garderobą	11,56	m2
2	pokój dzienny z aneksem kuchennym	15,85	m2
3	łazienka	5,07	m2
4	sypialnia	10,49	m2
5	balkon	9,37	m2

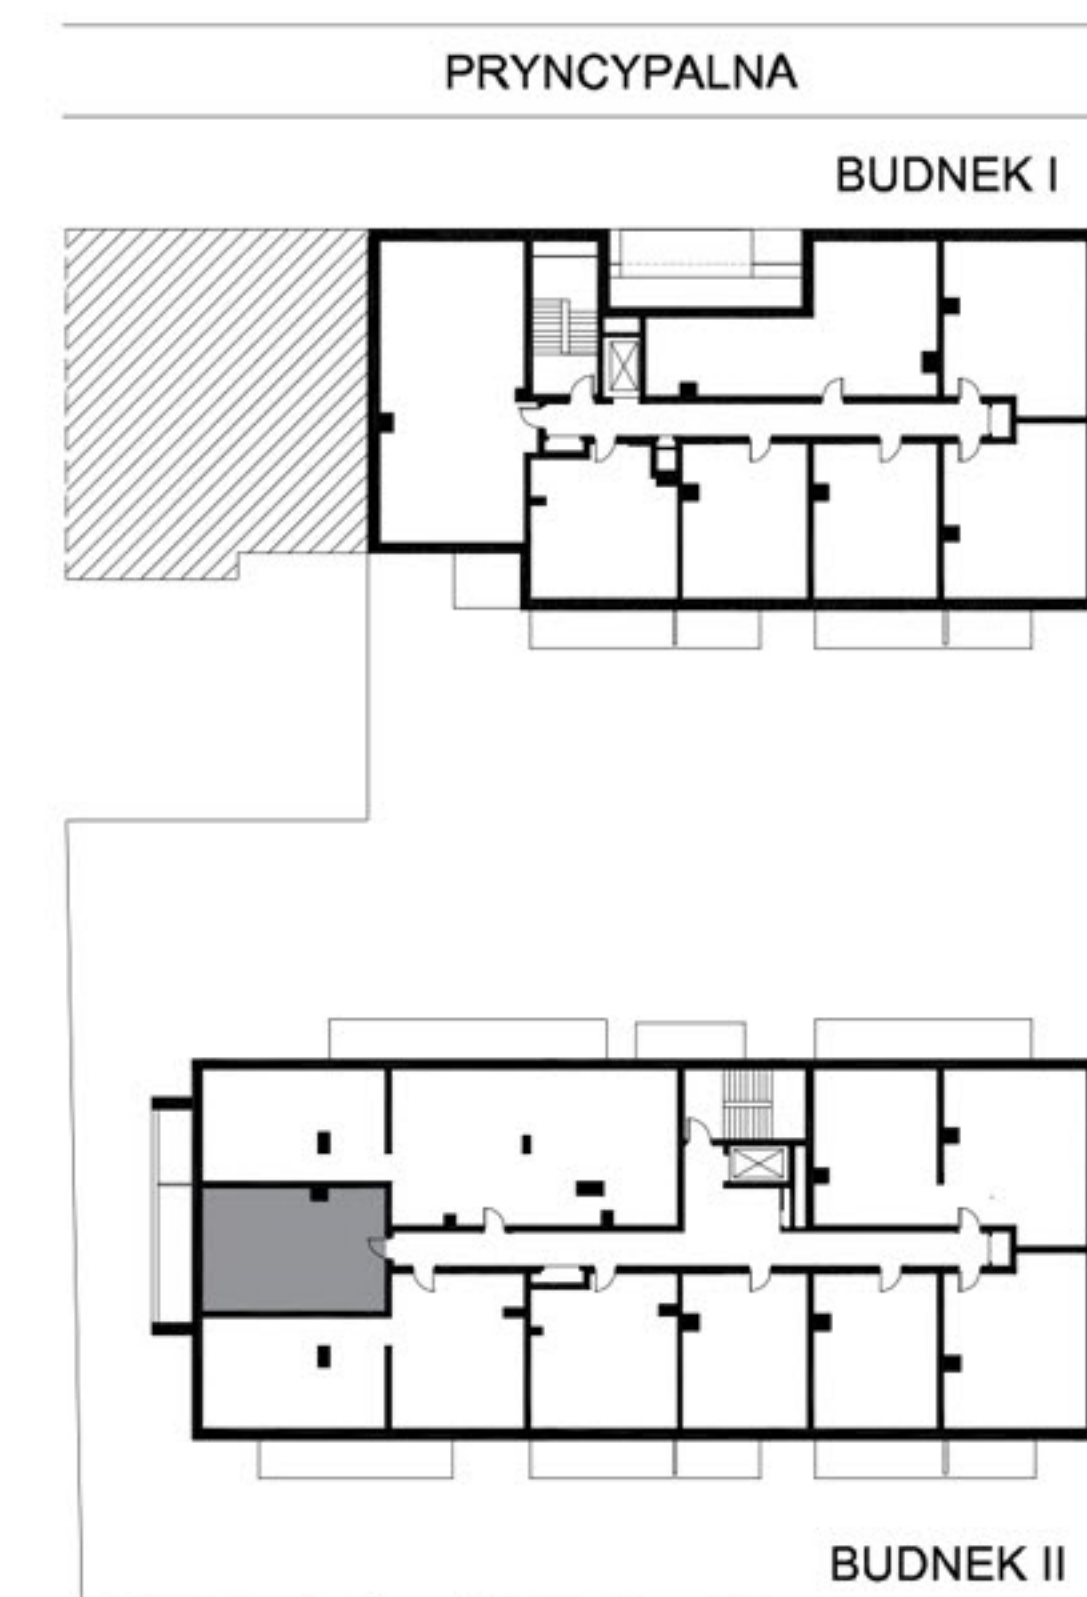

- Wymiary pomieszczeń, lokalizację przyborów sanitarnych i inne podano na podstawie projektu budowlanego. W toku budowy mogą wystąpić różnice w stosunku do projektu, wynikające ze specyfiki prac budowlanych.
- Powierzchnia użytkowa jest obliczona w świetle pionowych przegród w stanie wykończonym, na poziomie podłogi, bez uwzględnienia listew przypodłogowych, progów itp.
- Powierzchnia lokali oraz pomieszczeń określona jest na podstawie rozporządzenia Ministra Rozwoju w sprawie szczegółowego zakresu i formy projektu budowlanego z dnia 11 września 2020 r. oraz przy uwzględnieniu treści Polskiej Normy PN-ISO 9836:2022-07