


OSIEDLE PRIMO

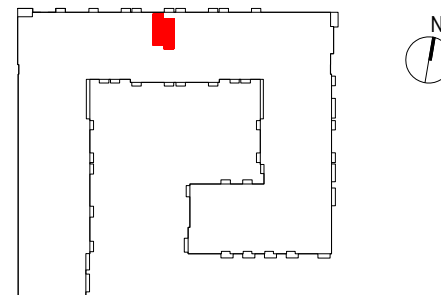

B103


mieszkanie	1 pokój z aneksem
klatka	B
nr lokalu	103
kondygnacja	2
piętro	1
balkon	4,67 m²

oznaczenie pomieszczeń

01 przedpokój	3,26 m²
02 pokój dzienny + aneks kuchenny	35,44 m²
03 łazienka	3,87 m²

suma pow. użytkowej 42,57 m²

Powierzchnia użytkowa liczona wg normy PN-ISO 9836:2015-12. Szczegółowe zasady ustalania powierzchni lokalu po jego wybudowaniu określa umowa. Powierzchnia lokalu może ulec zmianom w przypadkach określonych umową. Aranżacja ma charakter przykładowy, umeblowanie nie stanowi wyposażenia lokalu.

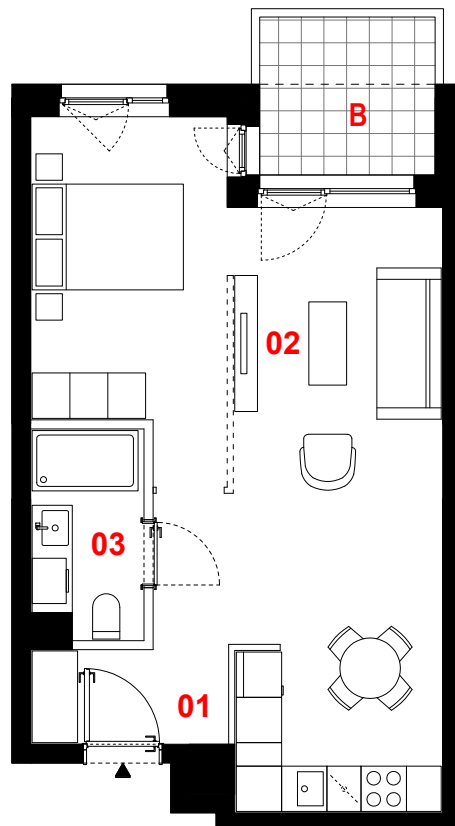

0 1m 2m 3m



skala 1:100

- propozycja aranżacji
- ściany działowe
- konstrukcja i szachty instalacyjne

PROFBUD

biuro@profbud.info
tel. 605 606 606

JA2PLUS PRACOWNIA ARCHYTEKTONICZNA