

UWAGA: Prezentowane powierzchnie poszczególnych pomieszczeń; układ, rozstaw oraz gabaryty otworów okiennych i drzwiowych, a także rozmieszczenie i wielkość szachtów instalacyjnych mogą ulec zmianie. Powierzchnie pomieszczeń liczone z uwzględnieniem tynku gr. 1,5cm na ścianach. Wymiary pomieszczeń podane w świetle ścian niewykończonych. Prezentowana informacja nie stanowi oferty handlowej w rozumieniu kodeksu cywilnego. Pokazana aranżacja jest przykładowa.


BUDYNKI MIESZKALNE Z GARAŻEM PODZIEMNYM

HSD Inwestycje Krakowskie sp. z o.o. ul. Mała 18, 25-012 Kielce www.hsd-inwestycje.pl
biuro sprzedaży: ul. Limanowskiego 3, 30-551 Kraków tel.791-426-000 795-785-000 (12) 626 68-85

Federowicza

budynek piętro nr lokalu

A _ 3 _ 33

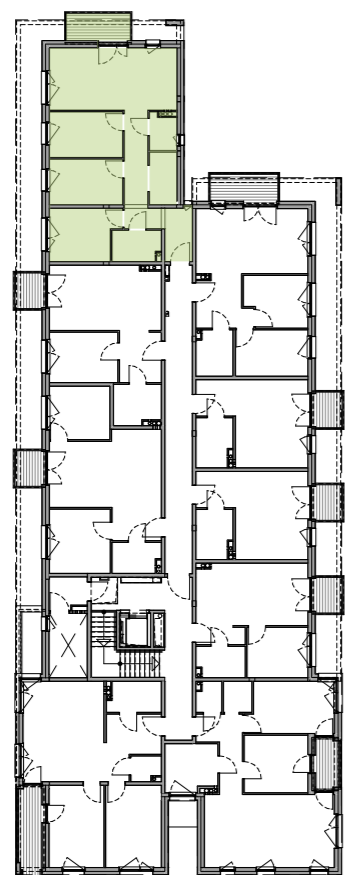


+3



powierzchnia lokalu
w przedstawionej aranżacji **73,47m²**

01	przedpokój	12,64m ²
02	wnęka na szafę	4,13m ²
03	łazienka	4,05m ²
04	toaleta	2,60m ²
05	pokój z aneksem kuchennym	22,01m ²
06	pokój	9,20m ²
07	pokój	9,20m ²
08	pokój	9,65m ²
	balkon	~4,80m ²

0 1 2 3 4 5 10 15[m]

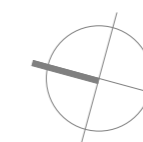

skala 1:100