

Murapol Matecznia

Kraków | ul. Rydlówka

mieszkanie **3.B.3.11**

piętro **3**

budynek **3**

1. salon z aneksem kuch. **18,24 m²**

2. sypialnia **10,97 m²**


3. sypialnia **12,42 m²**

4. łazienka **4,00 m²**

5. przedpokój **6,04 m²**

metraż **51,67 m²**

balkon **4,50 m²**

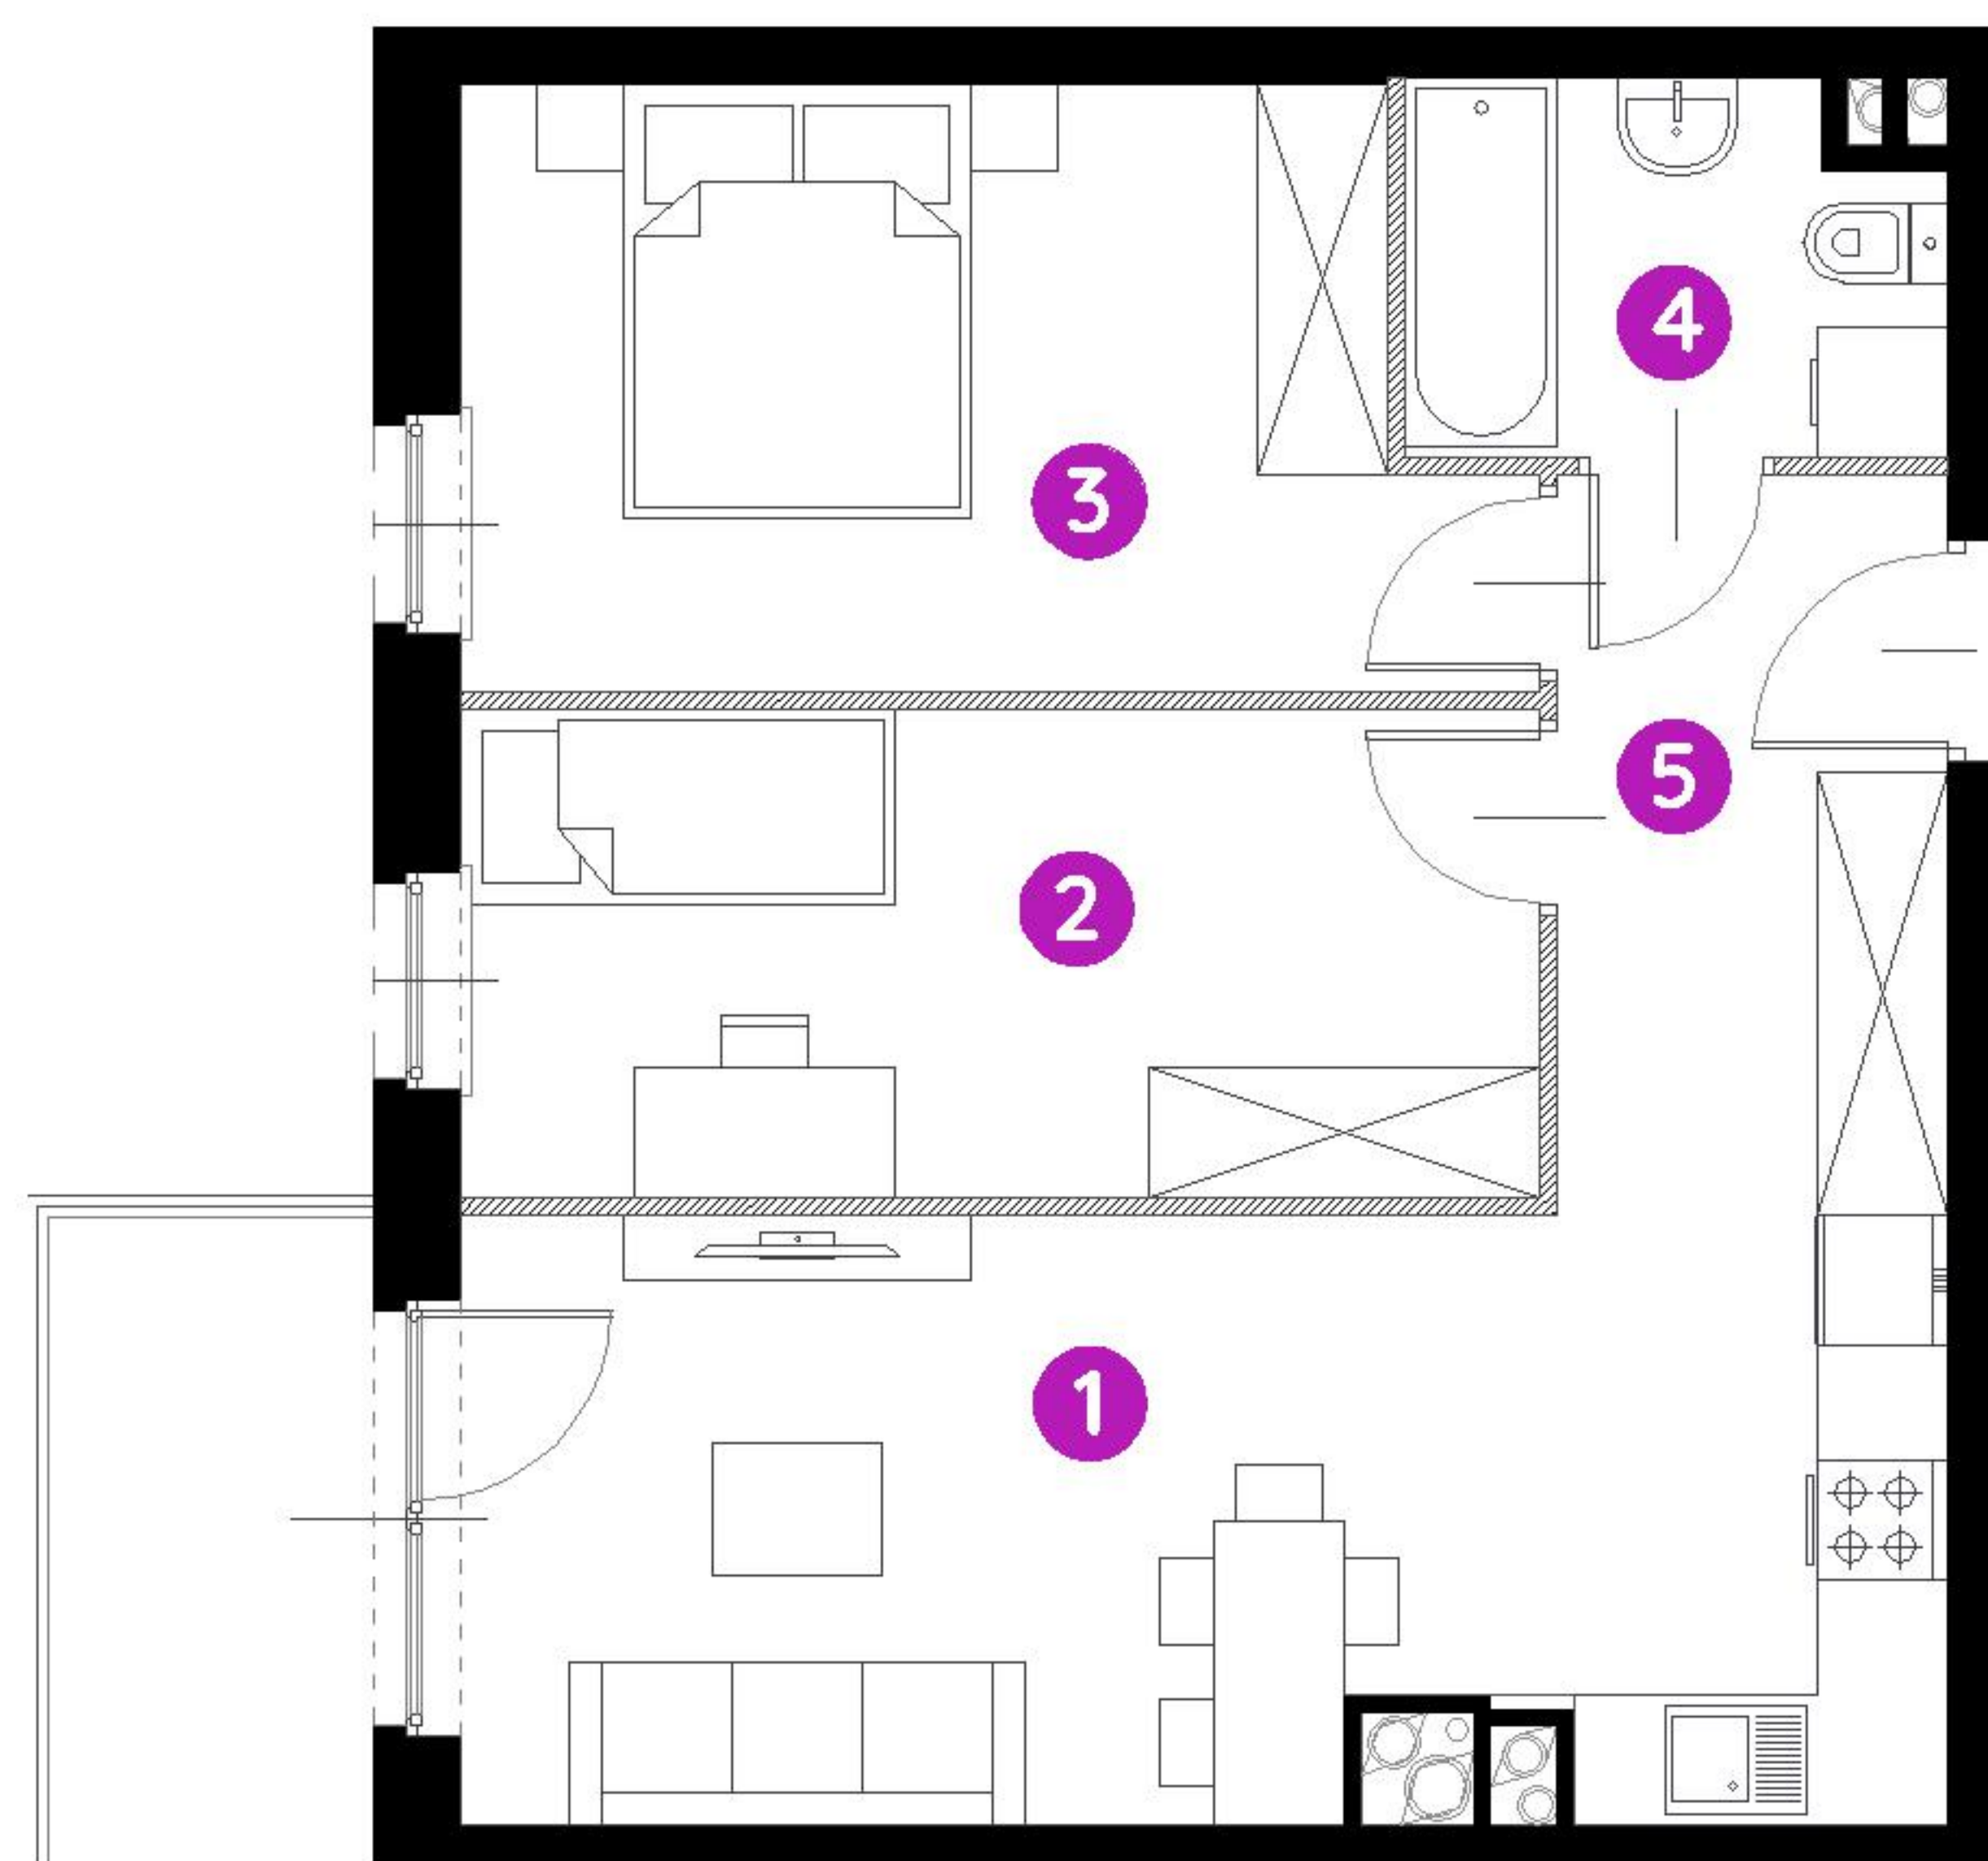

0 1 2 5m

Podziałka podana z tolerancją +/- 5%

Aranżacja mieszkania ma charakter poglądowy.



Biuro Sprzedaży: Kraków, ul. Rydlówka 37 - T: 506 371 434 / 514 601 742, M: krakow@murapol.pl. Centrala: Bielsko-Biała, ul. Dworkowa 4, T: 33 819 33 33, M: sekretariat@murapol.pl, murapol.pl

UWAGA: Powierzchnia liczona wg PN-ISO 9836:2022-07. Na etapie projektu wykonawczego i realizacji obiektu mogą wystąpić korekty w powierzchni lokali i układzie ścian, powierzchnia liczona w stanie wykończonym.

Do obliczeń przyjęto 1,5 cm tynku.